
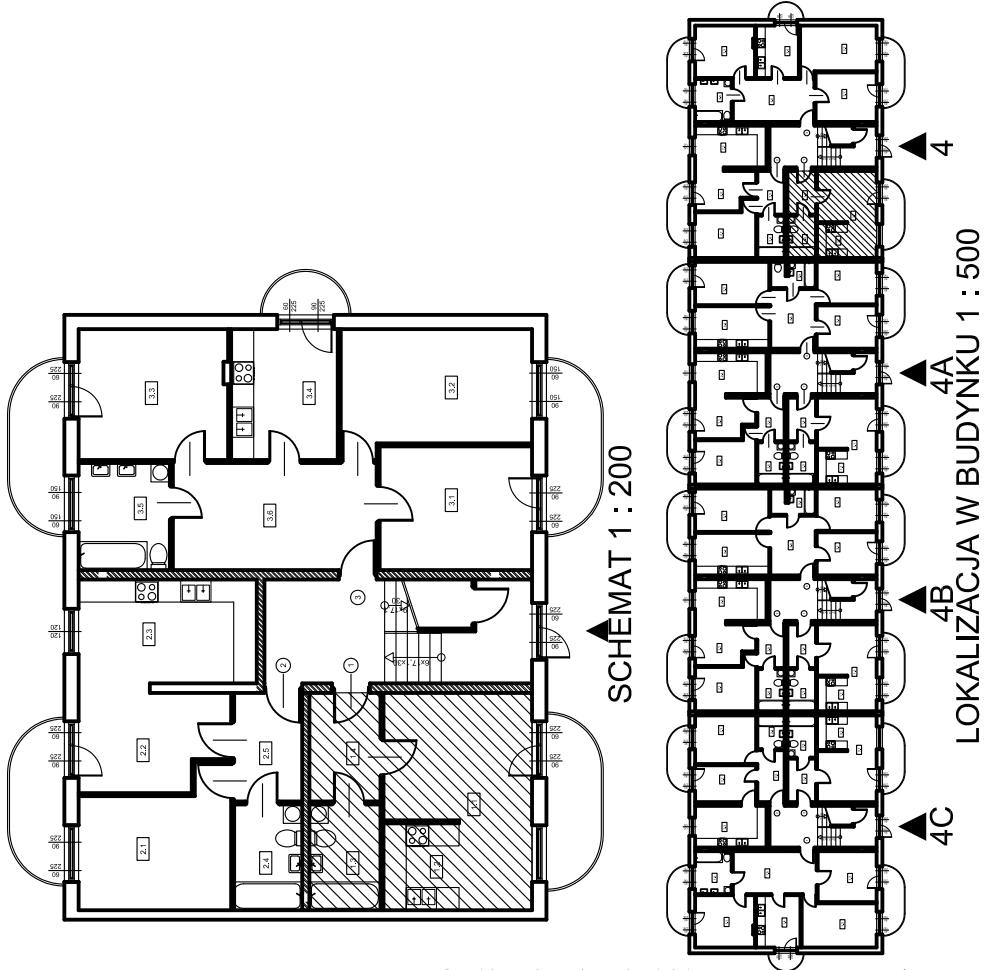


KAMIENIEC ZĄBKOWICKI

Osiedle Przylesie 4

Lokal mieszkalny nr 1, PARTER

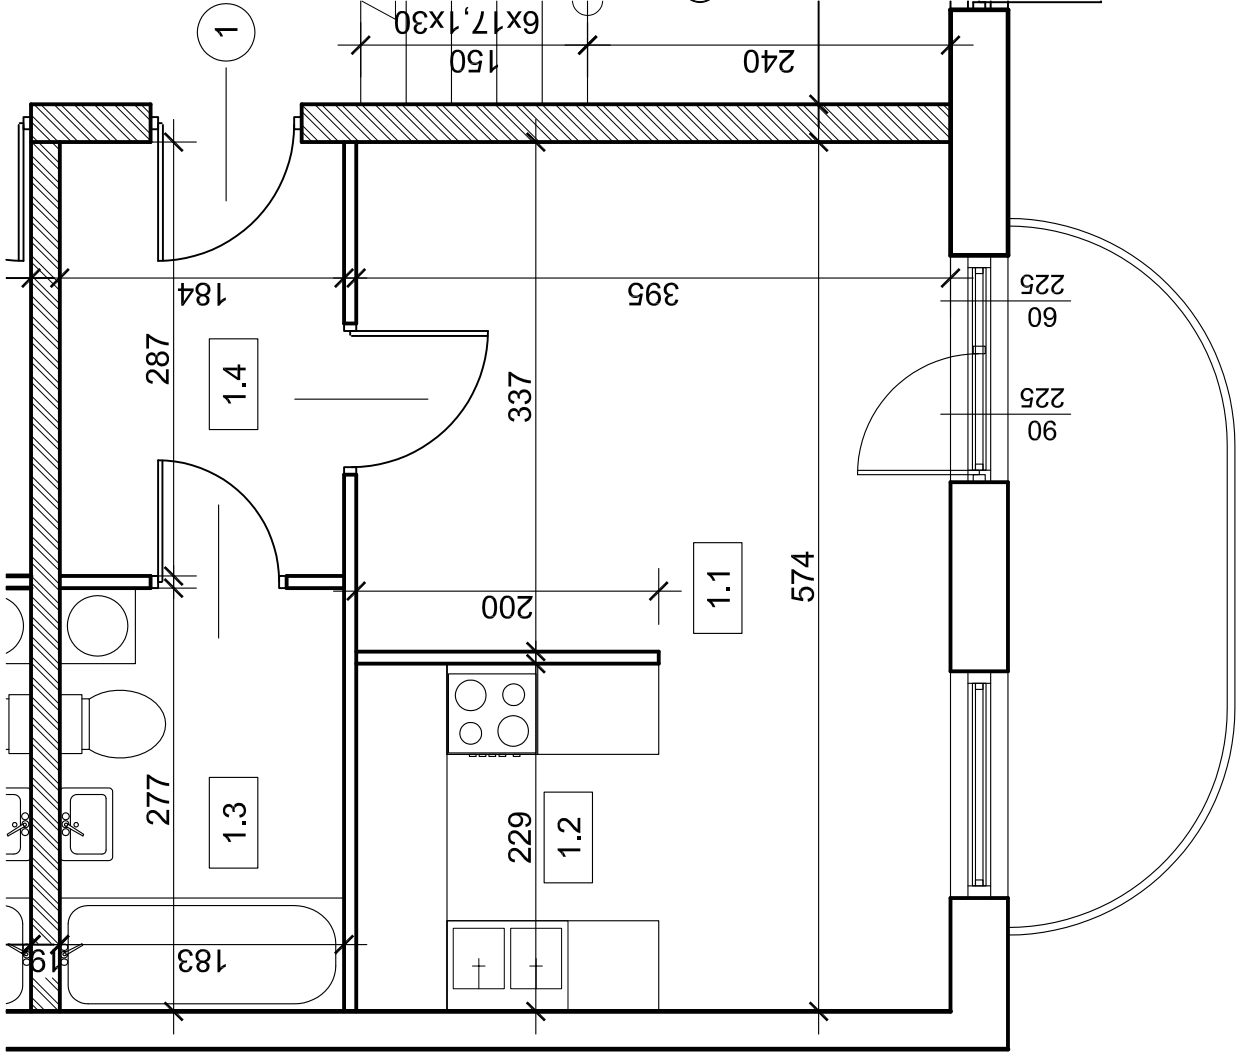

LOKAL NR 1		
1.1	POKOJ	17,93
1.2	KUCHNIA	4,58
1.3	ŁAZIENKA	5,07
1.4	P.POKOJ	5,28
RAZEM POW.UZYTEK.		32,86

RZUT MIESZKANIA NR 1
skala 1 : 50