



KAMIENIEC ZĄBKOWICKI

Osiedle Przylesie 4

Lokal mieszkalny nr 2, PARTER

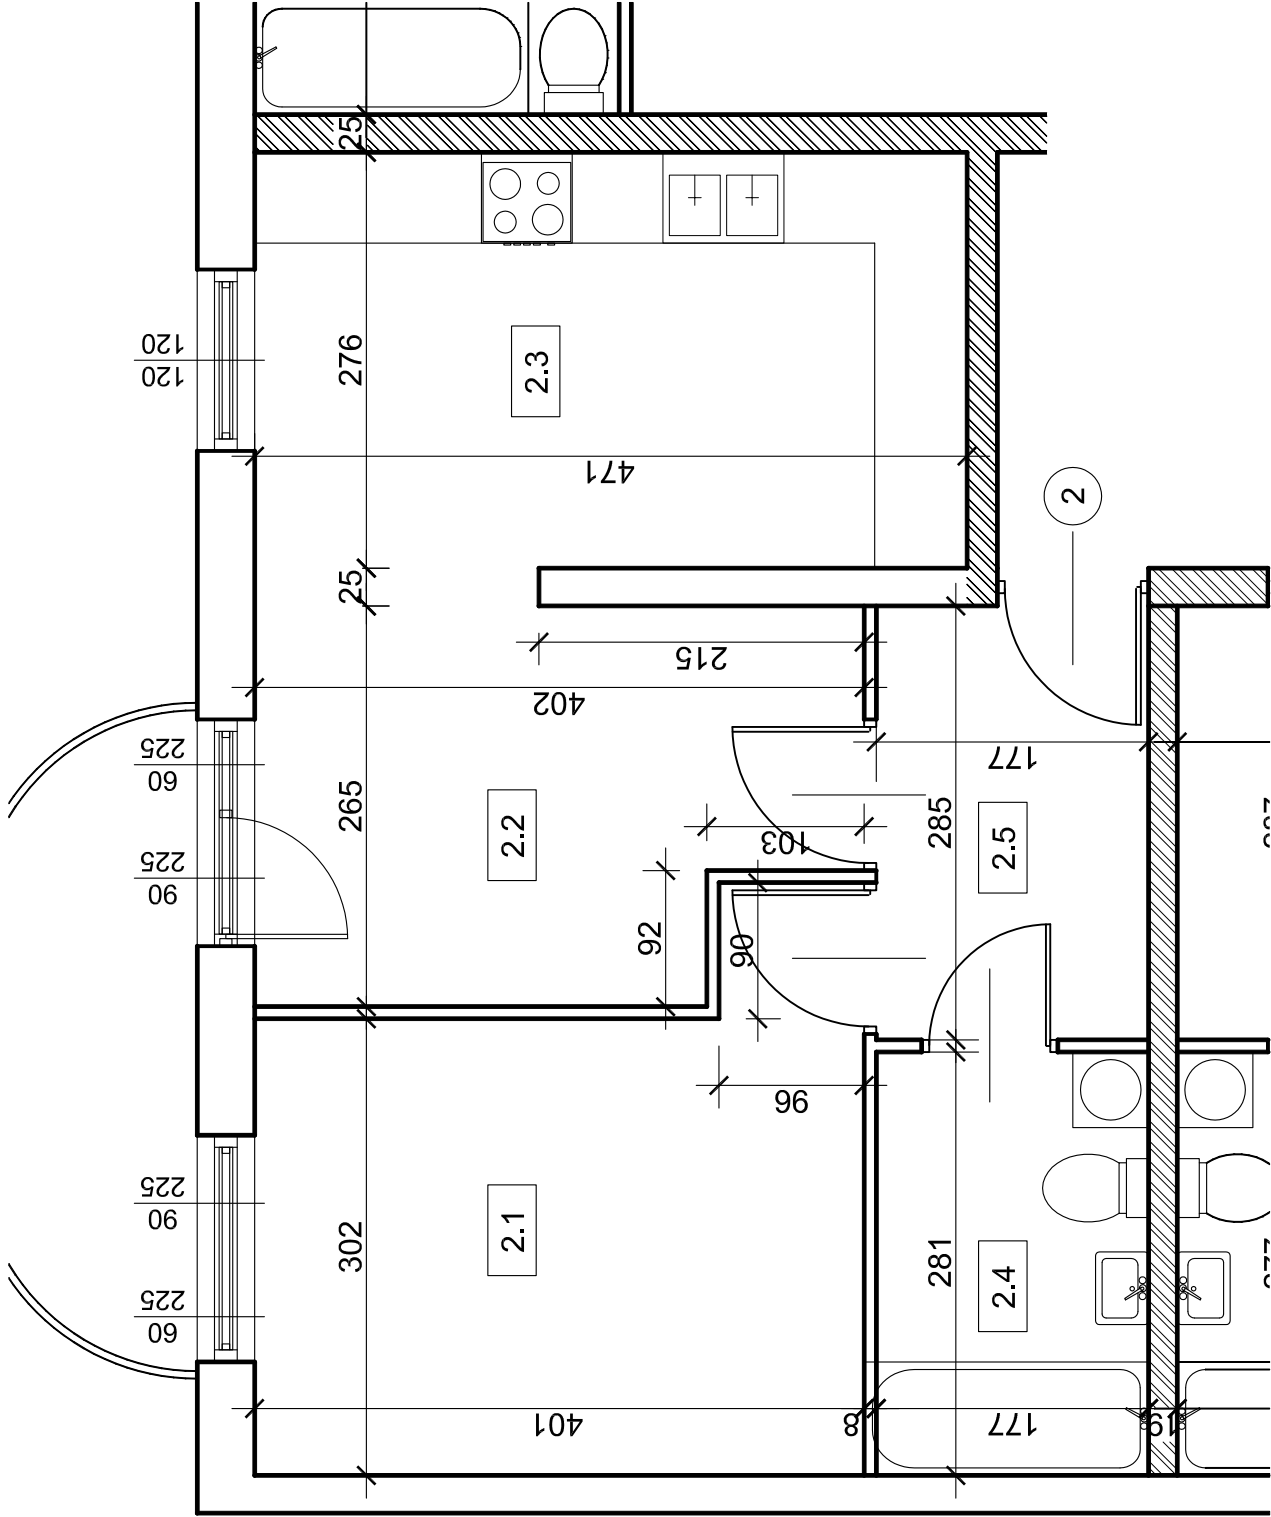

RZUT MIESZKANIA NR 2
skala 1 : 50

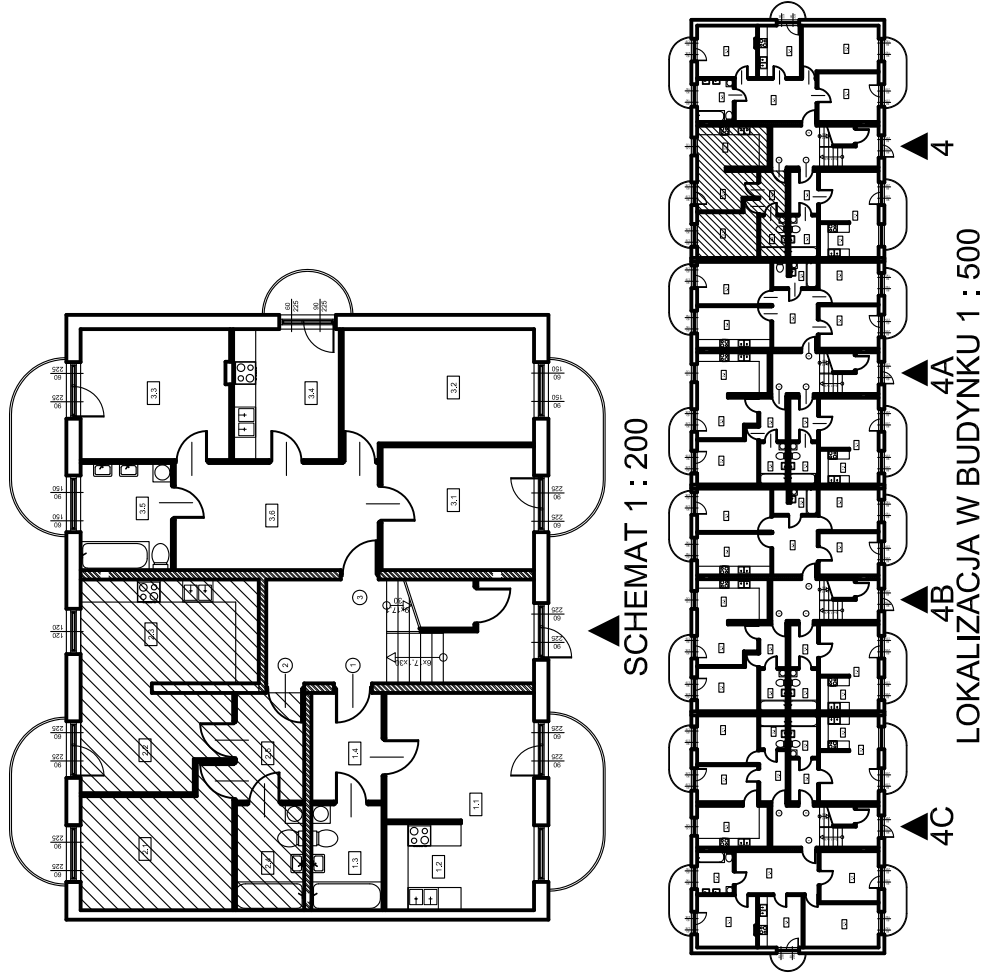

LOKAL NR 2		
2.1	POKOJ 1	12,97
2.2	POKOJ 2	9,71
2.3	KUCHNIA	13,00
2.4	ŁAZIENKA	4,97
2.5	P.POKOJ	5,04
RAZEM POW.UZYTEK.		45,69