
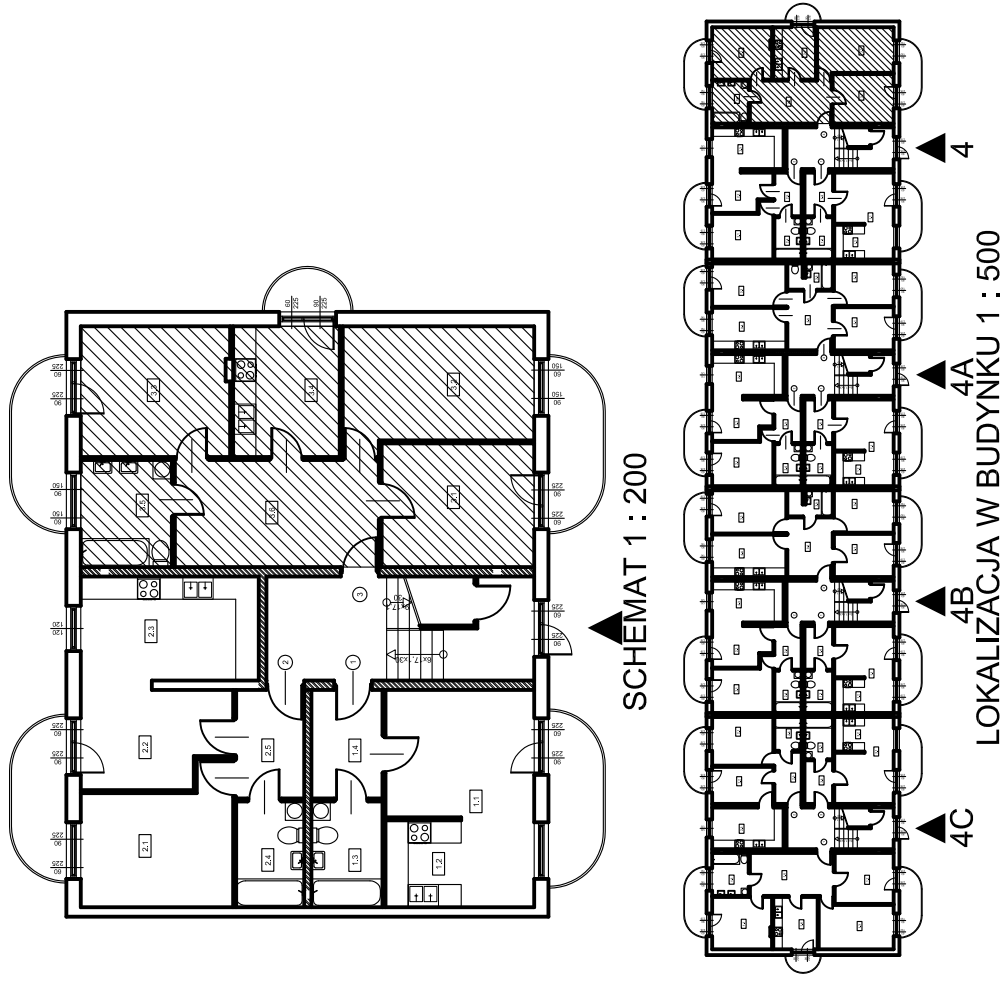


KAMIENIEC ZĄBKOWICKI

Osiedle Przylesie 4

Lokal mieszkalny nr 3, PARTER

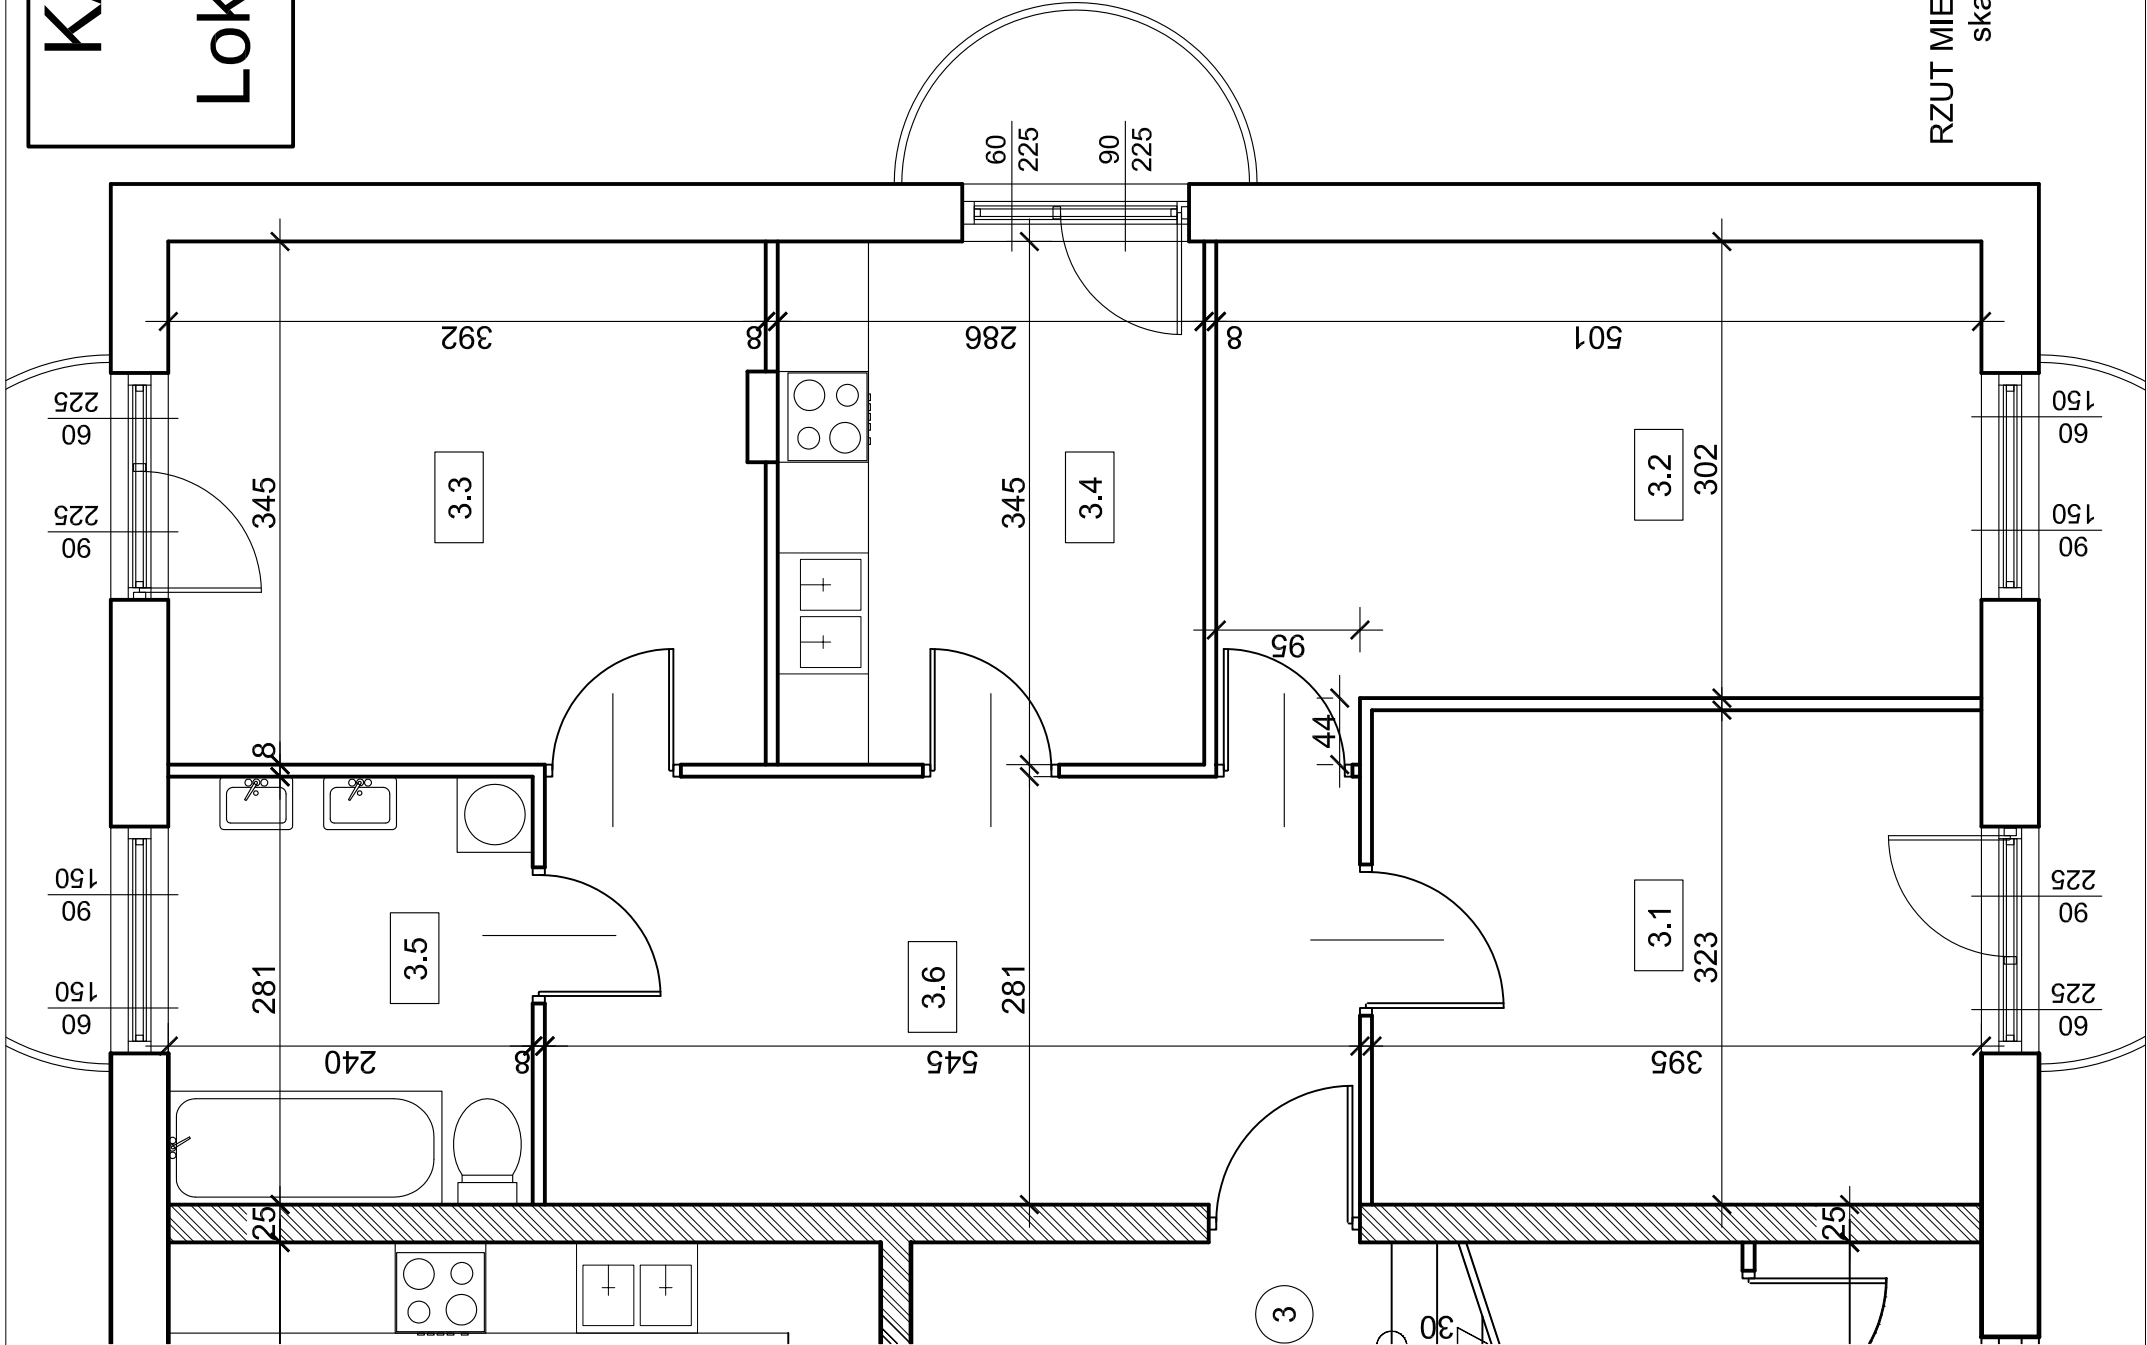

LOKAL NR 3			
3.1	POKOJ 1		12,76
3.2	POKOJ 2		15,55
3.3	POKOJ 3		13,52
3.4	KUCHNIA		9,87
3.5	ŁAZIENKA		6,74
3.6	P. POKOJ		15,31
RAZEM POW. UŻYTK.			73,75

RZUT MIESZKANIA NR 3
skala 1 : 50