



KAMIENIEC ZĄBKOWICKI

Osiedle Przylesie 4

Lokal mieszkalny nr 4, I PIĘTRO

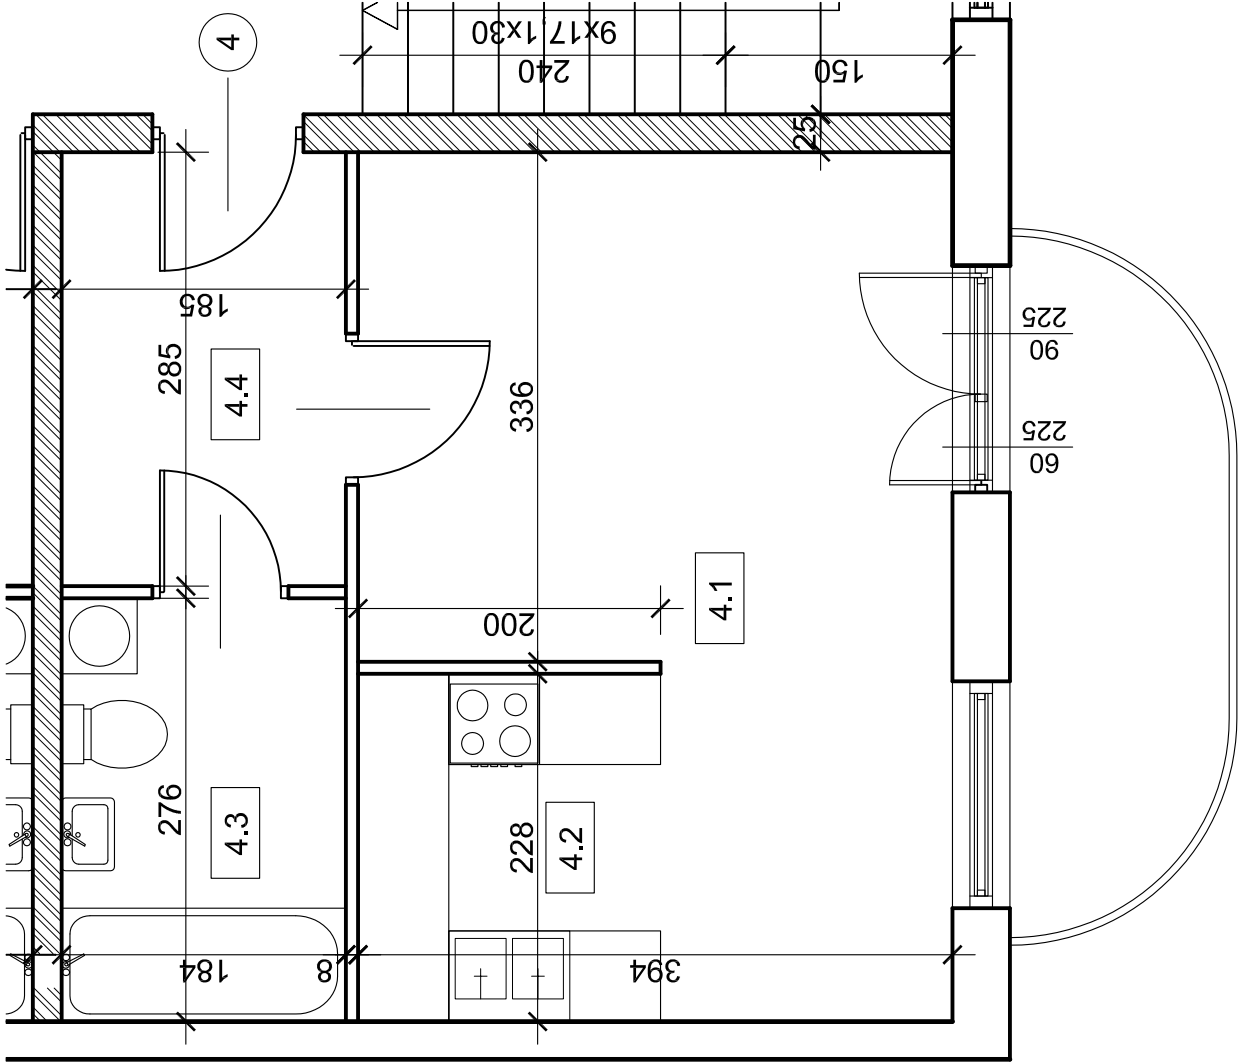

RZUT MIESZKANIA NR 4
skala 1 : 50

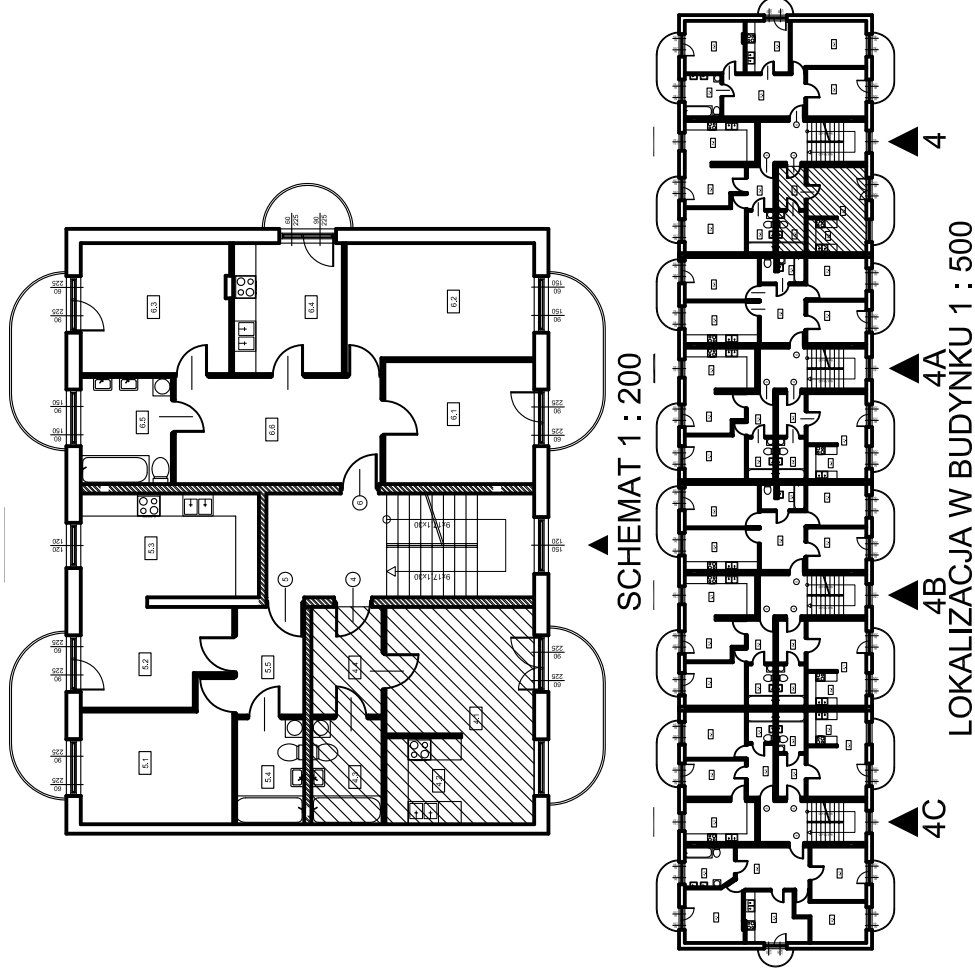

LOKAL NR 4		
4.1	POKOJ	17,86
4.2	KUCHNIA	4,56
4.3	ŁAZIENKA	5,08
4.4	P.POKOJ	5,27
RAZEM POW.UŻYTEK.		32,77