



KAMIENIEC ZĄBKOWICKI

Osiedle Przylesie 4

Lokal mieszkalny nr 5, I PIĘTRO

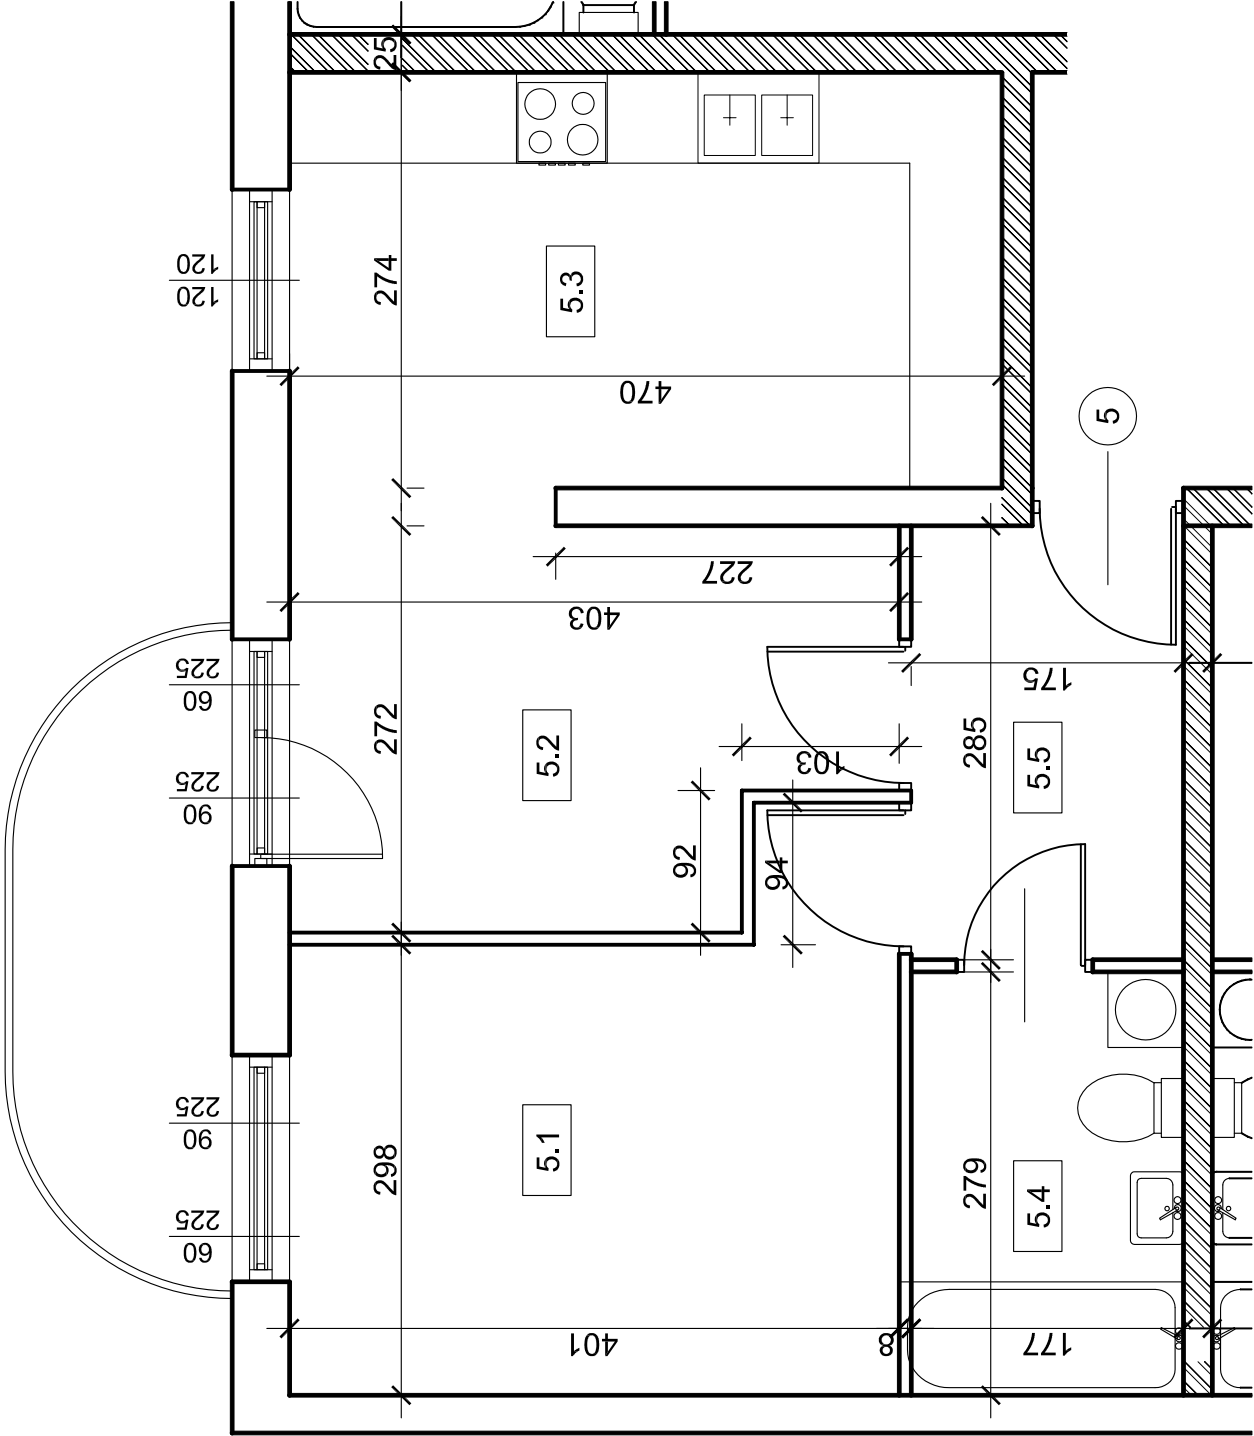

RZUT MIESZKANIA NR 5
skala 1 : 50

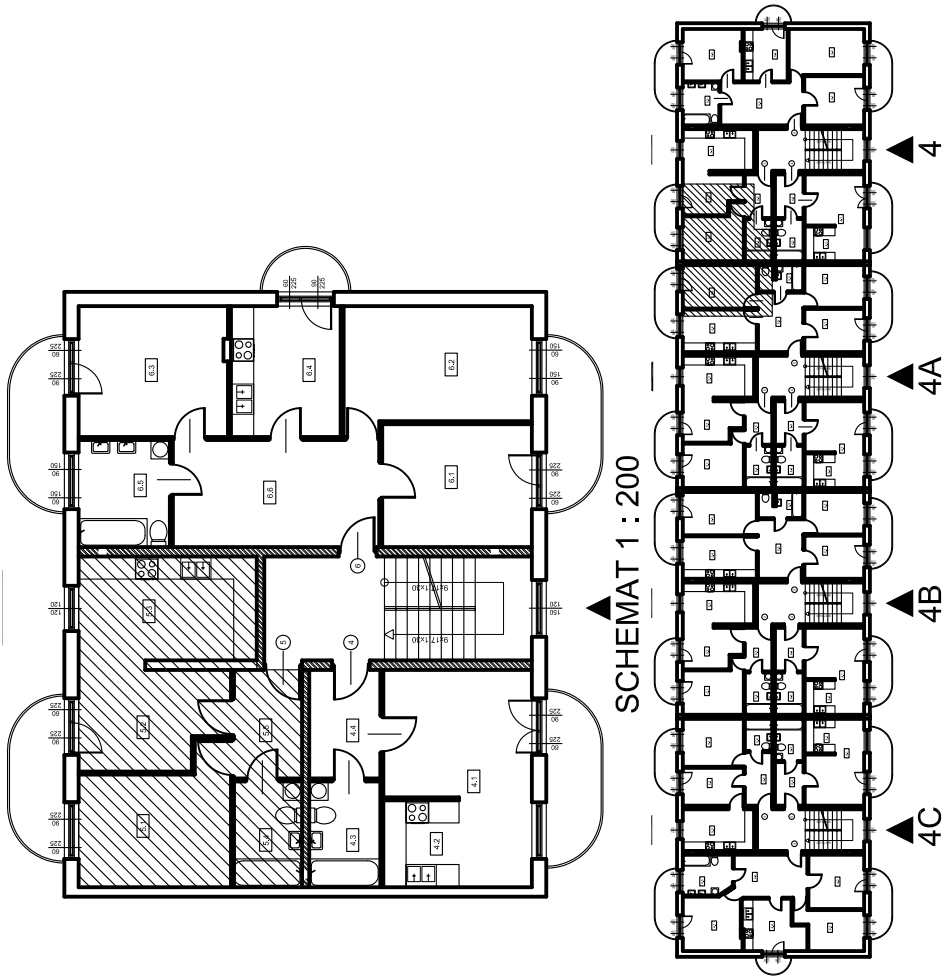

LOKAL NR 5		
5.1	POKOJ 1	12,85
5.2	POKOJ 2	10,01
5.3	KUCHNIA	12,88
5.4	ŁAZIENKA	4,94
5.5	P. POKOJ	4,99
RAZEM POW. UŻYTK.		45,67