
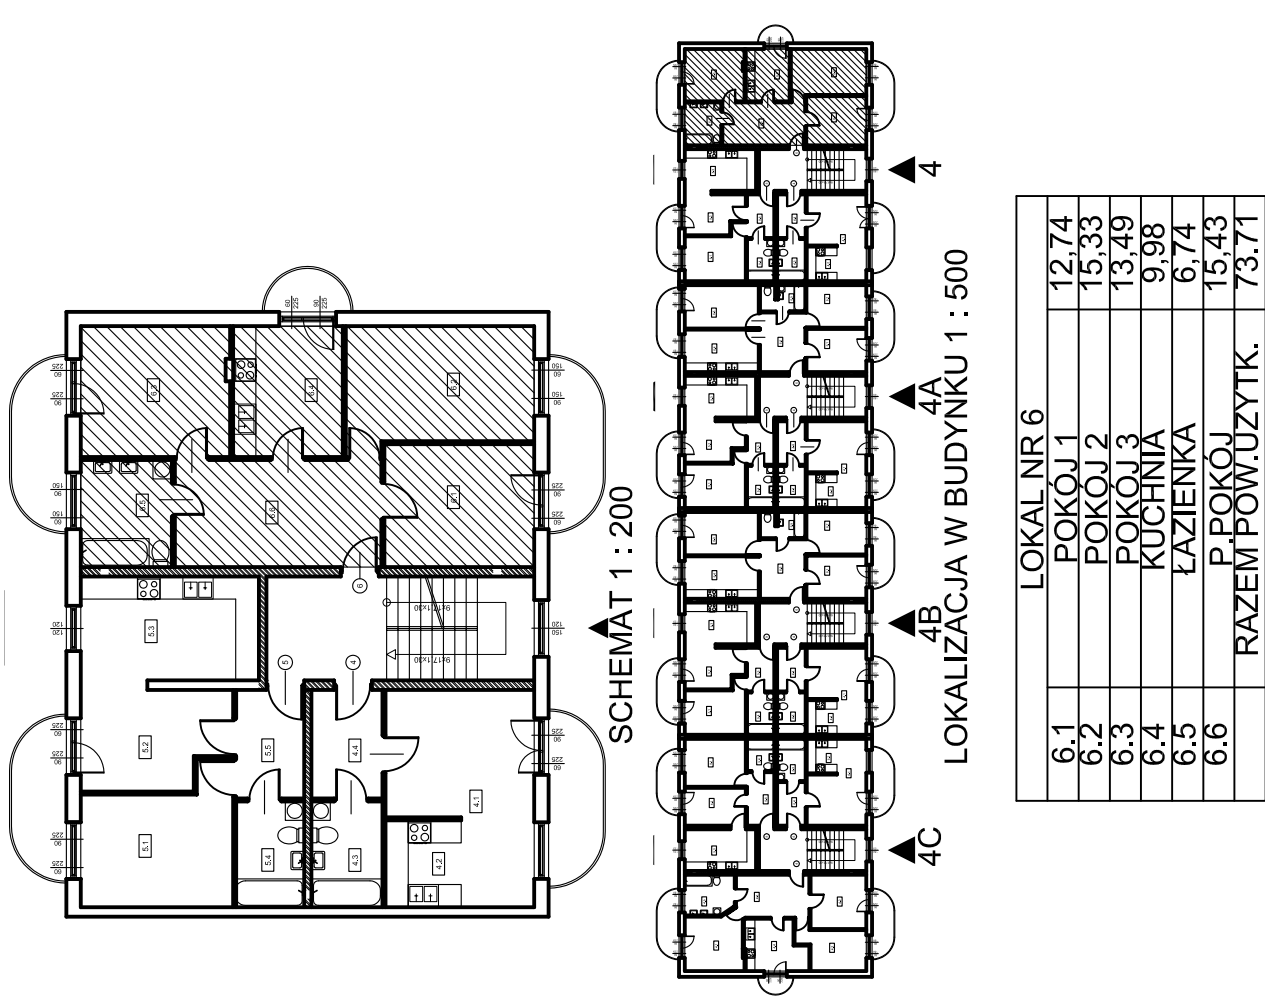


KAMIENIEC ZĄBKOWICKI

Osiedle Przylesie 4

Lokal mieszkalny nr 6, I PIĘTRO

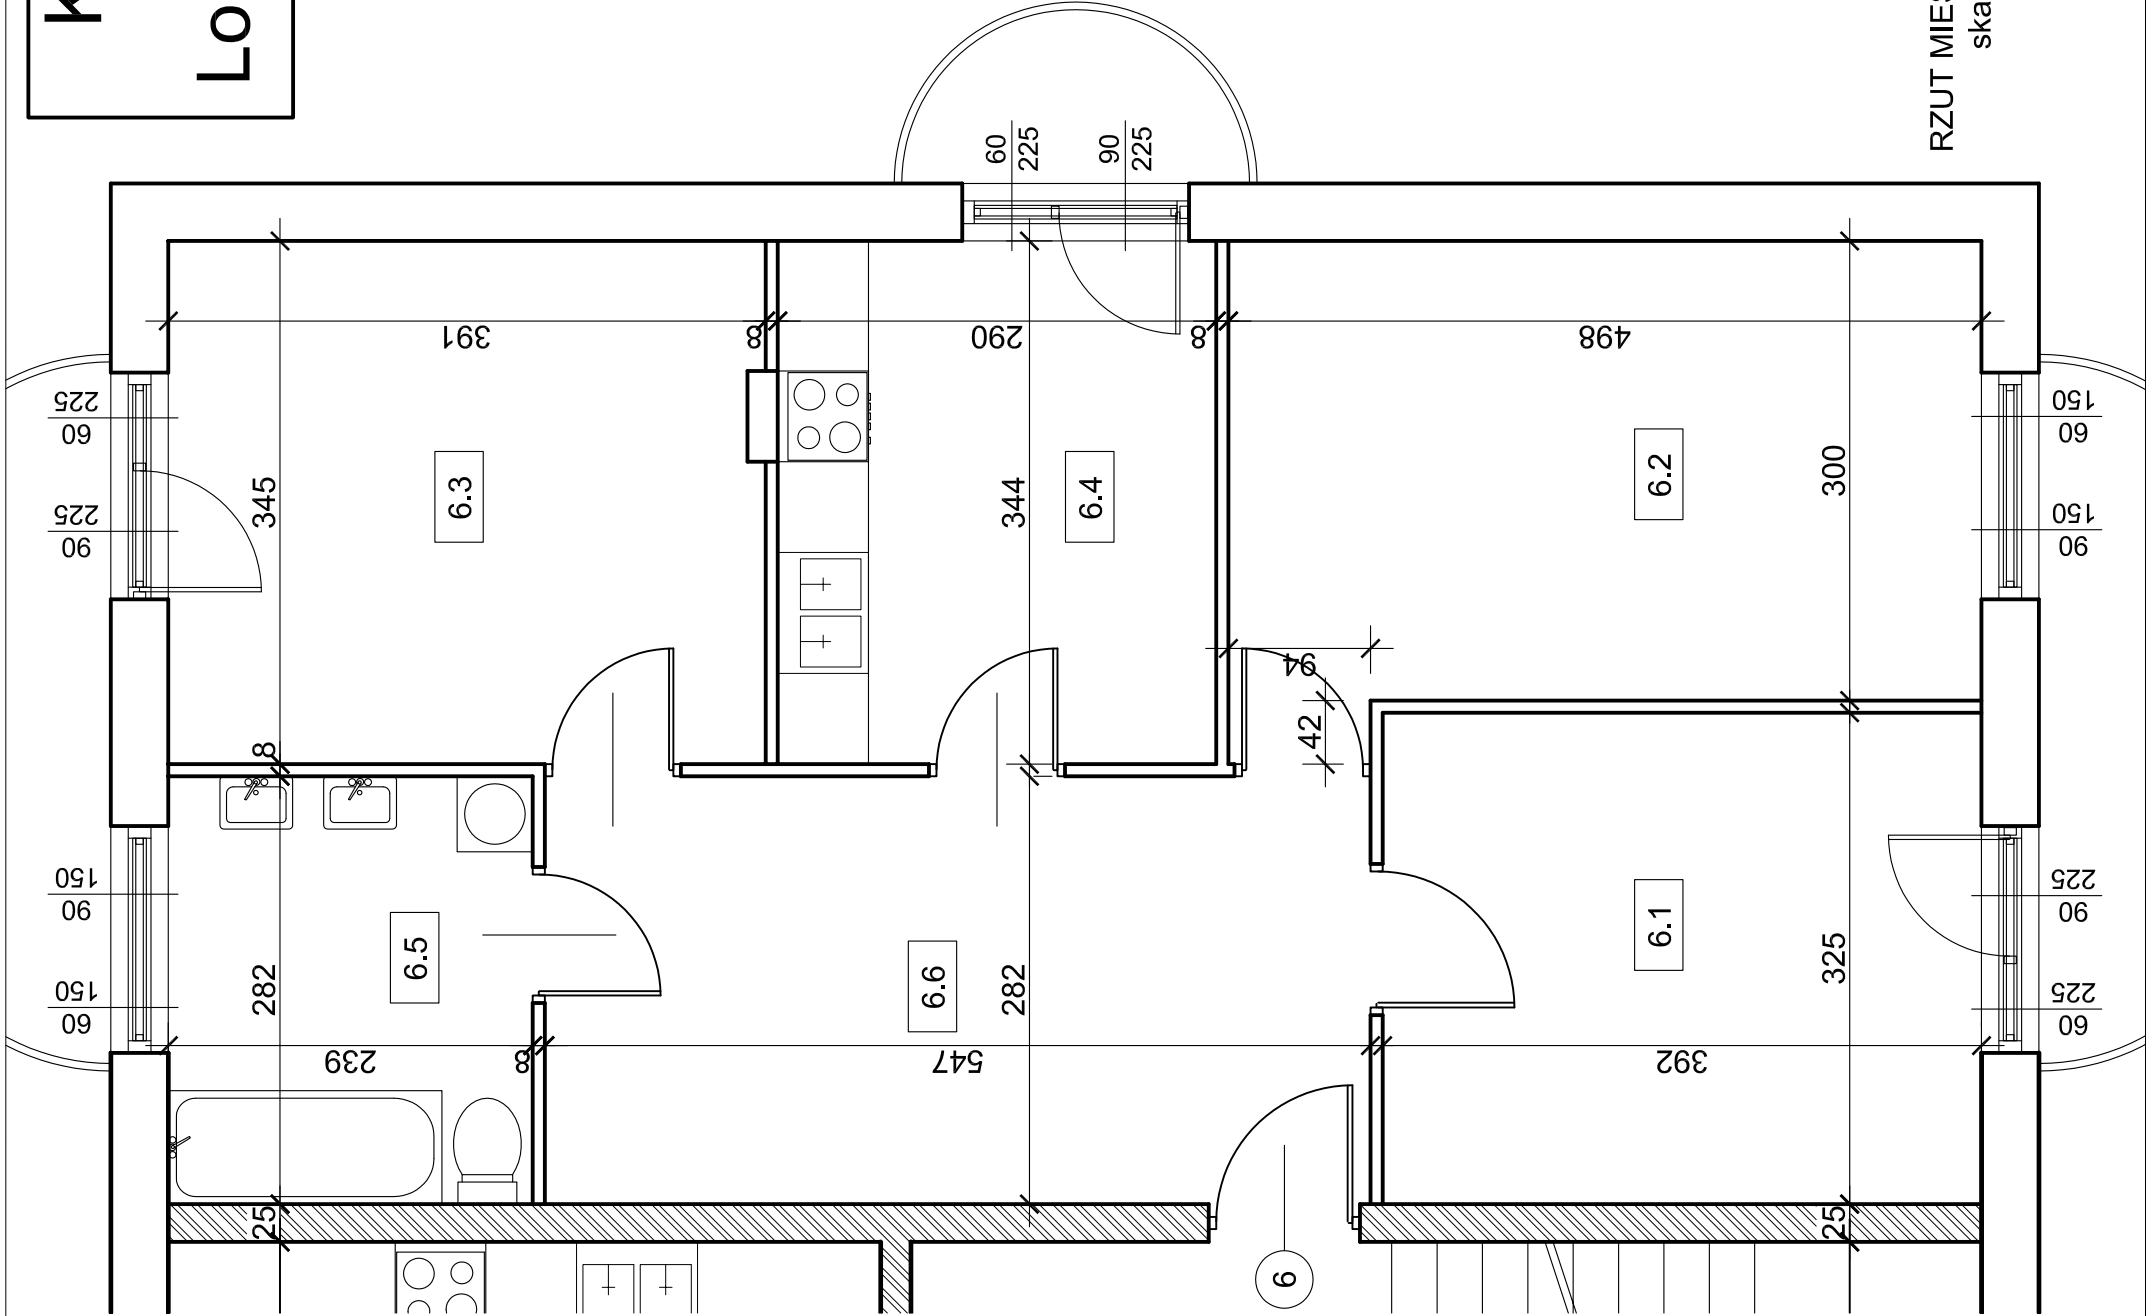

LOKAL NR 6			
6.1	POKÓJ 1	12,74	
6.2	POKÓJ 2	15,33	
6.3	POKÓJ 3	13,49	
6.4	KUCHNIA	9,98	
6.5	ŁAZIENKA	6,74	
6.6	P.POKÓJ	15,43	
RAZEM POW.UŻYTEK.		73,71	

RZUT MIESZKANIA NR 6
skala 1 : 50