
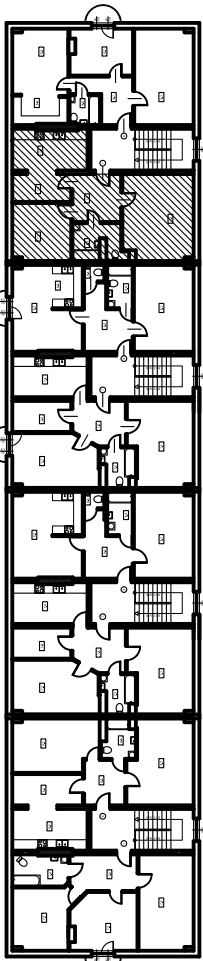
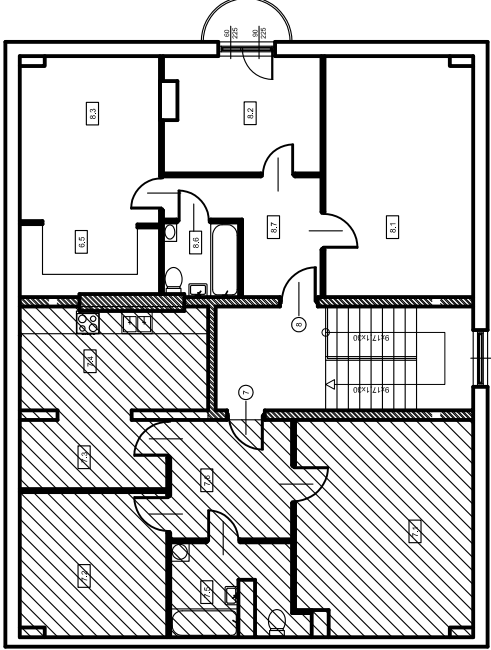


KAMIENIEC ZĄBKOWICKI

Osiedle Przylesie 4

Lokal mieszkalny nr 7, II PIĘTRO

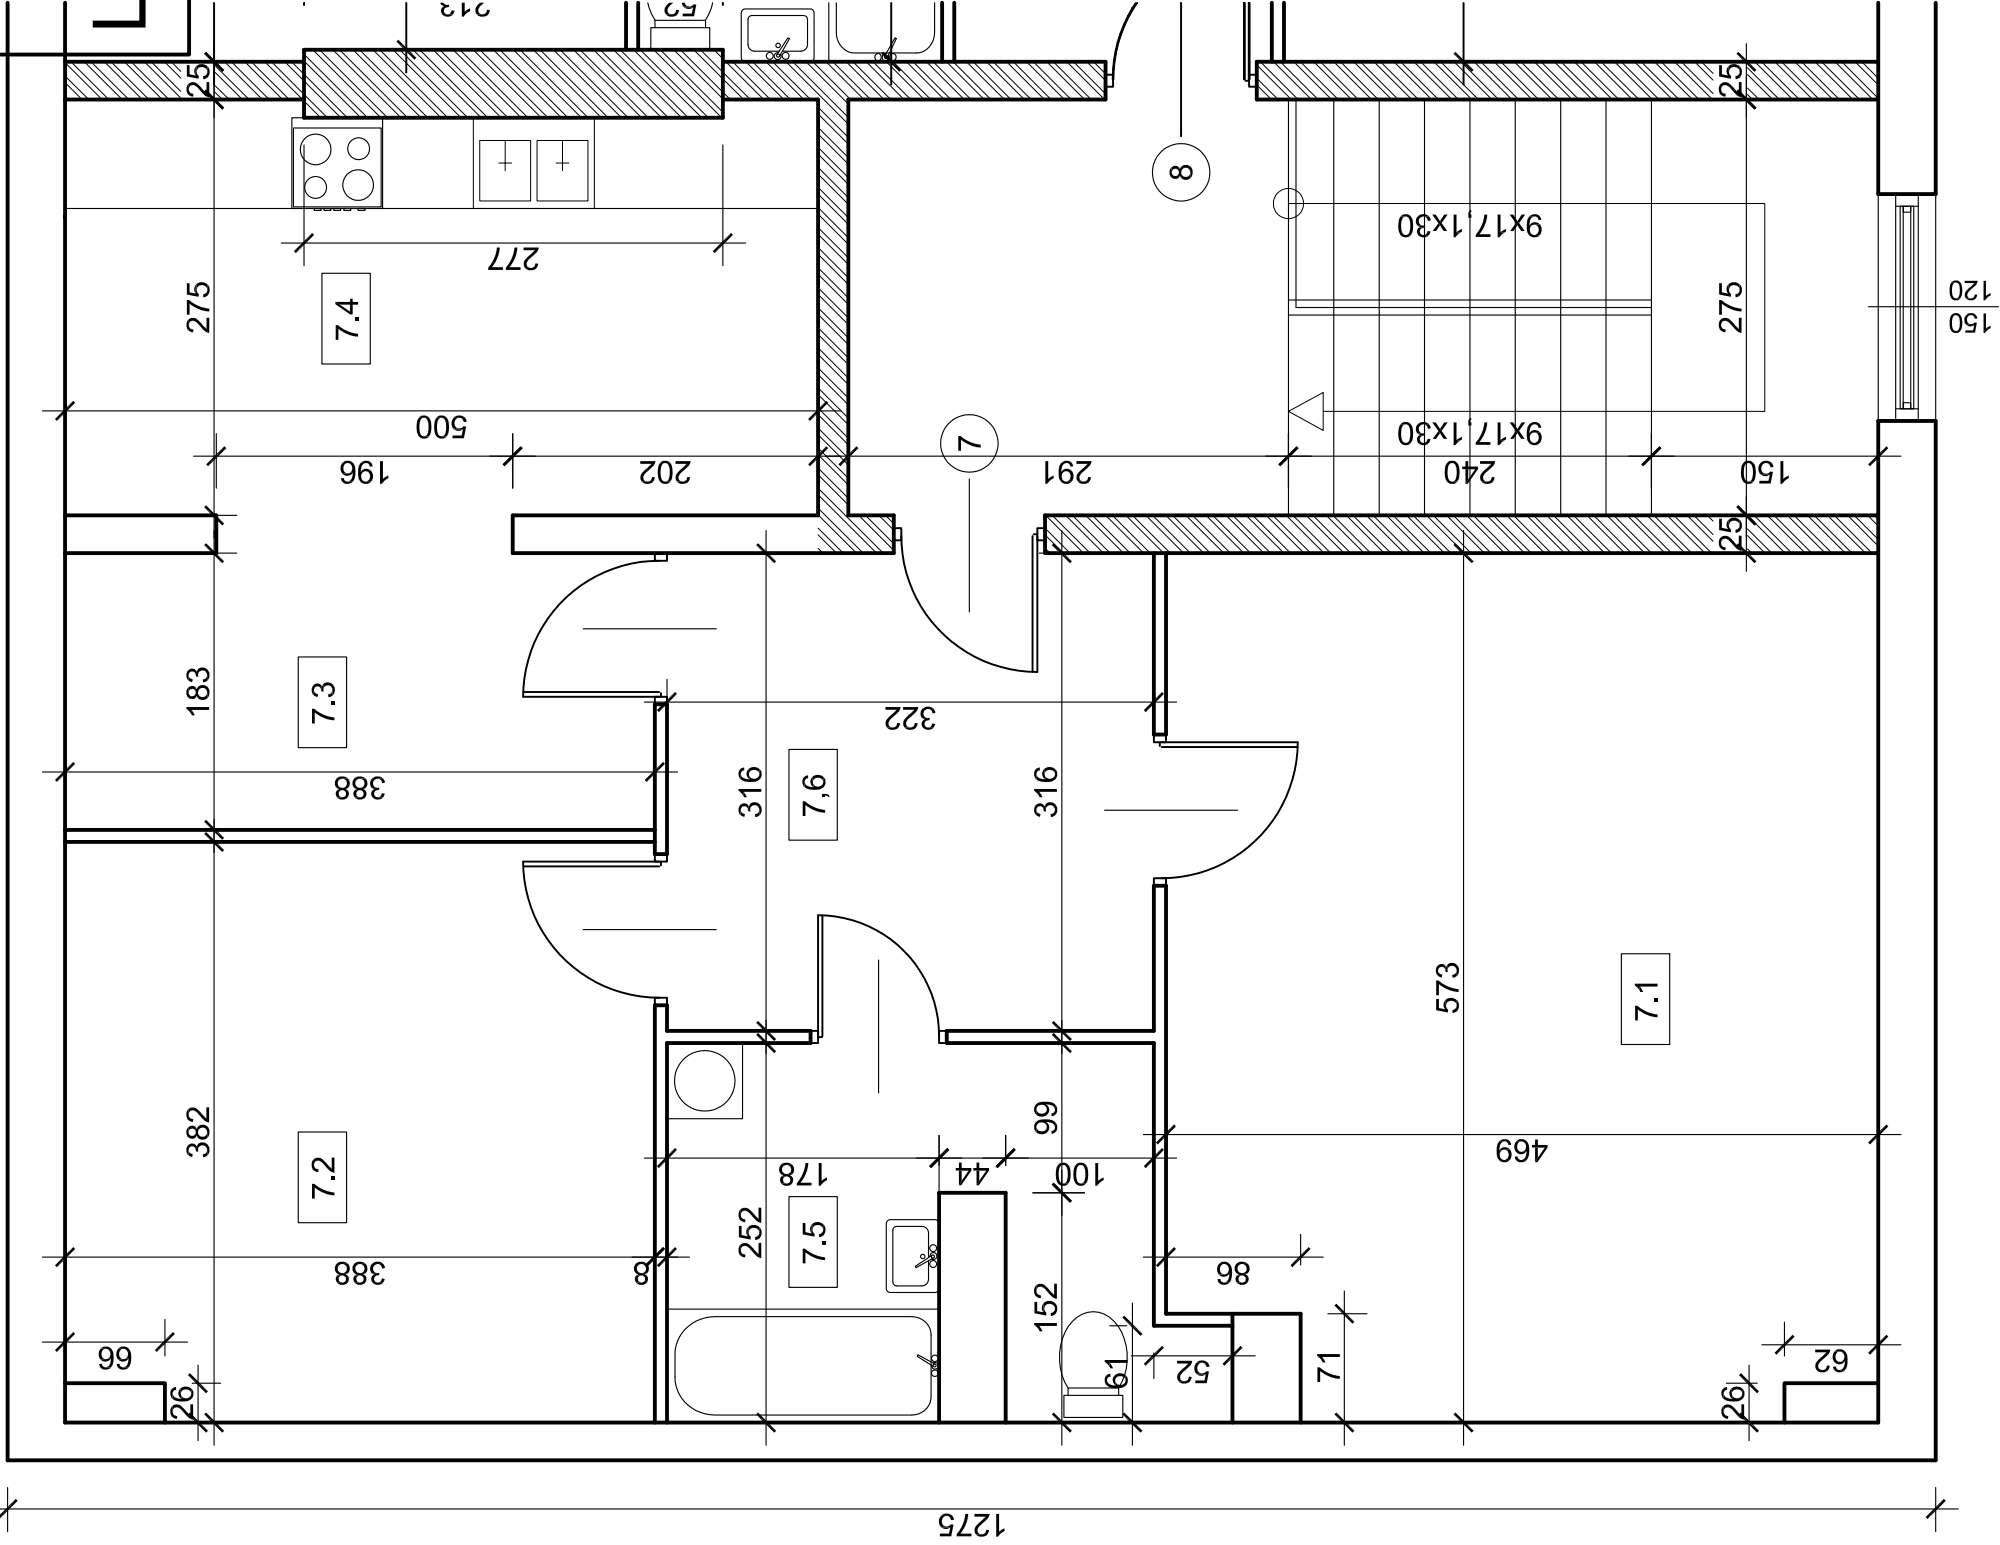

LOKALIZACJA W BUDYNKU 1 : 500

LOKAL NR 7	
7.1	26,26
7.2	14,82
7.3	7,10
7.4	13,75
7.5	7,76
7.6	10,18
RAZEM POW.	
79.87	

RZUT MIESZKANIA NR 7
skala 1 : 50