


KAMIENIEC ZĄBKOWICKI

Osiedle Przylesie 6

Lokal mieszkalny nr 1, POZIOM 1

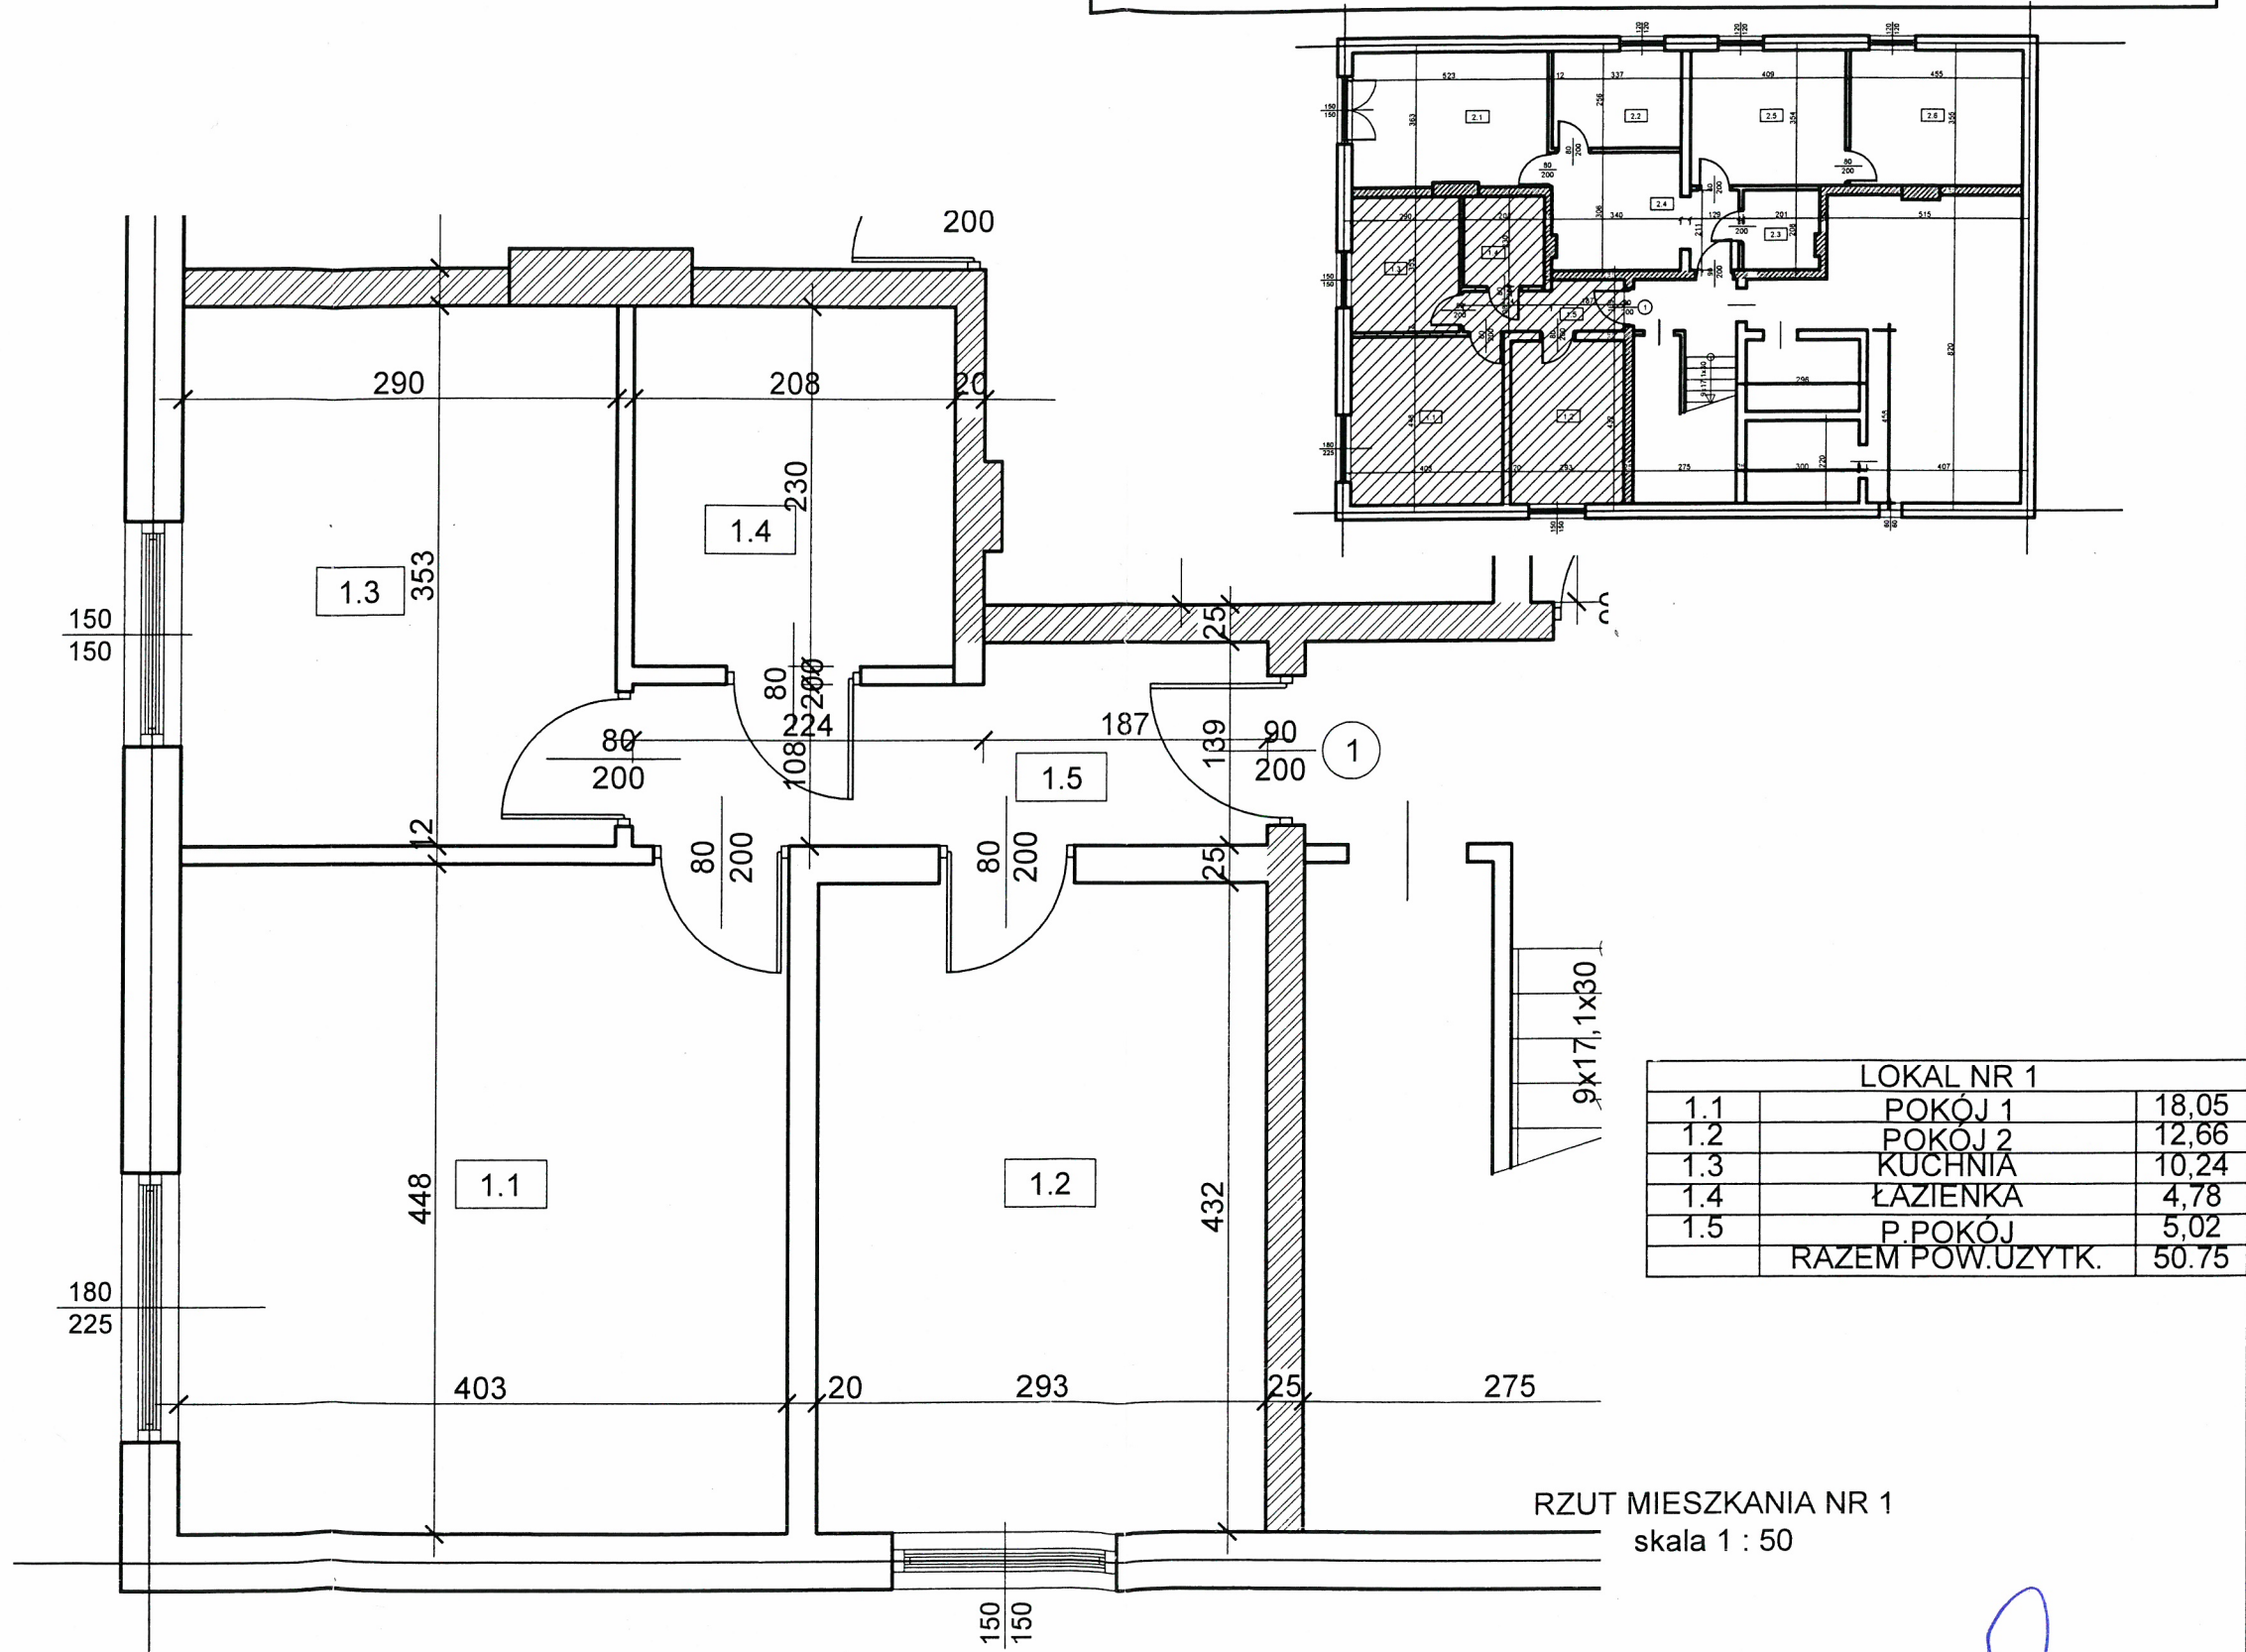

mgr inż. arch. **MAREK TOMASZEWSKI**
upr. bud. do proj. w specjal. architektonicznej
bez ograniczeń, nr 21/06/SŁOKK, tel. 512 251 270