


KAMIENIEC ZĄBKOWICKI


Osiedle Przylesie 6

Lokal mieszkalny nr10, POZIOM 3

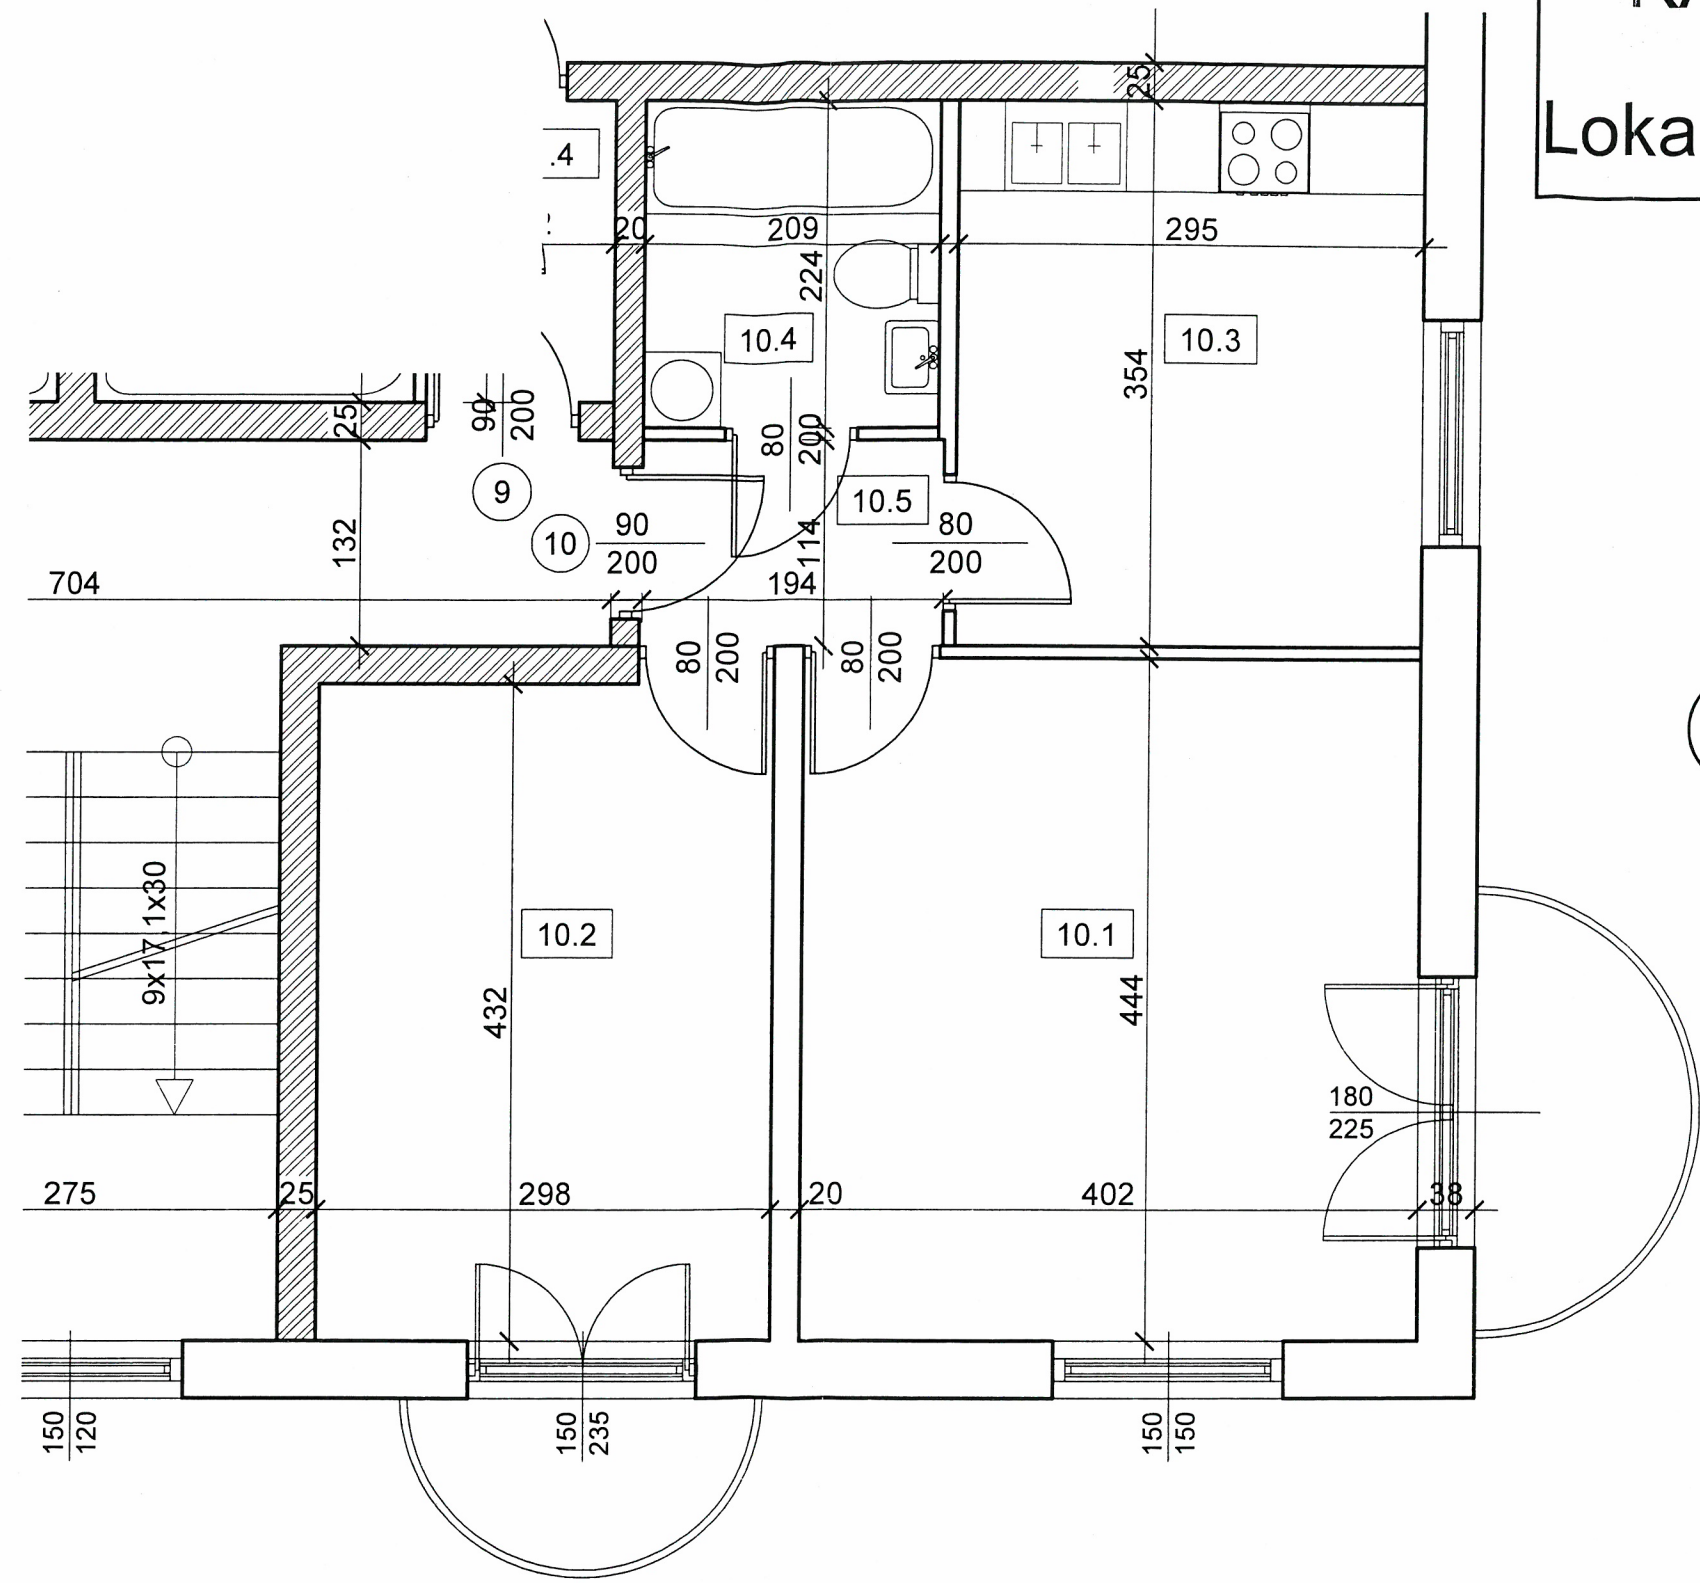

RZUT MIESZKANIA NR 10

skala 1 : 50

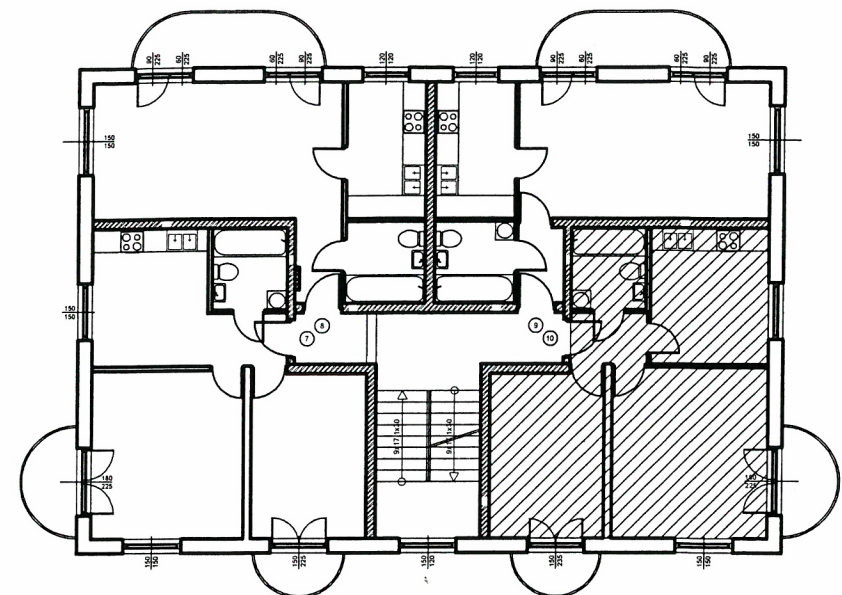

LOKALIZACJA W BUDYNKU

SCHEMAT 1 : 200

LOKAL NR 10		
10.1	POKÓJ 1	17,85
10.2	POKÓJ 2	12,87
10.3	KUCHNIA	10,44
10.4	ŁAZIENKA	4,68
10.5	P.POKÓJ	2,21
RAZEM POW.UŻYTK.		48.05

mgr inż. arch. MARCEJ TOMASZEWSKI

upr. bud. do proj. w specjal. architektonicznej

bez ograniczeń, nr 21/06/SŁOKK, tel. 612 252 270