
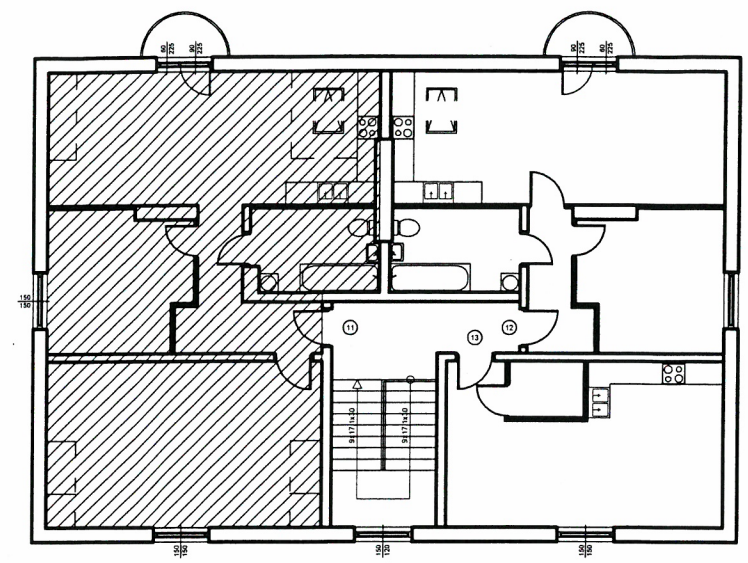


KAMIENIEC ZĄBKOWICKI

Osiedle Przylesie 6

Lokal mieszkalny nr11, POZIOM 4

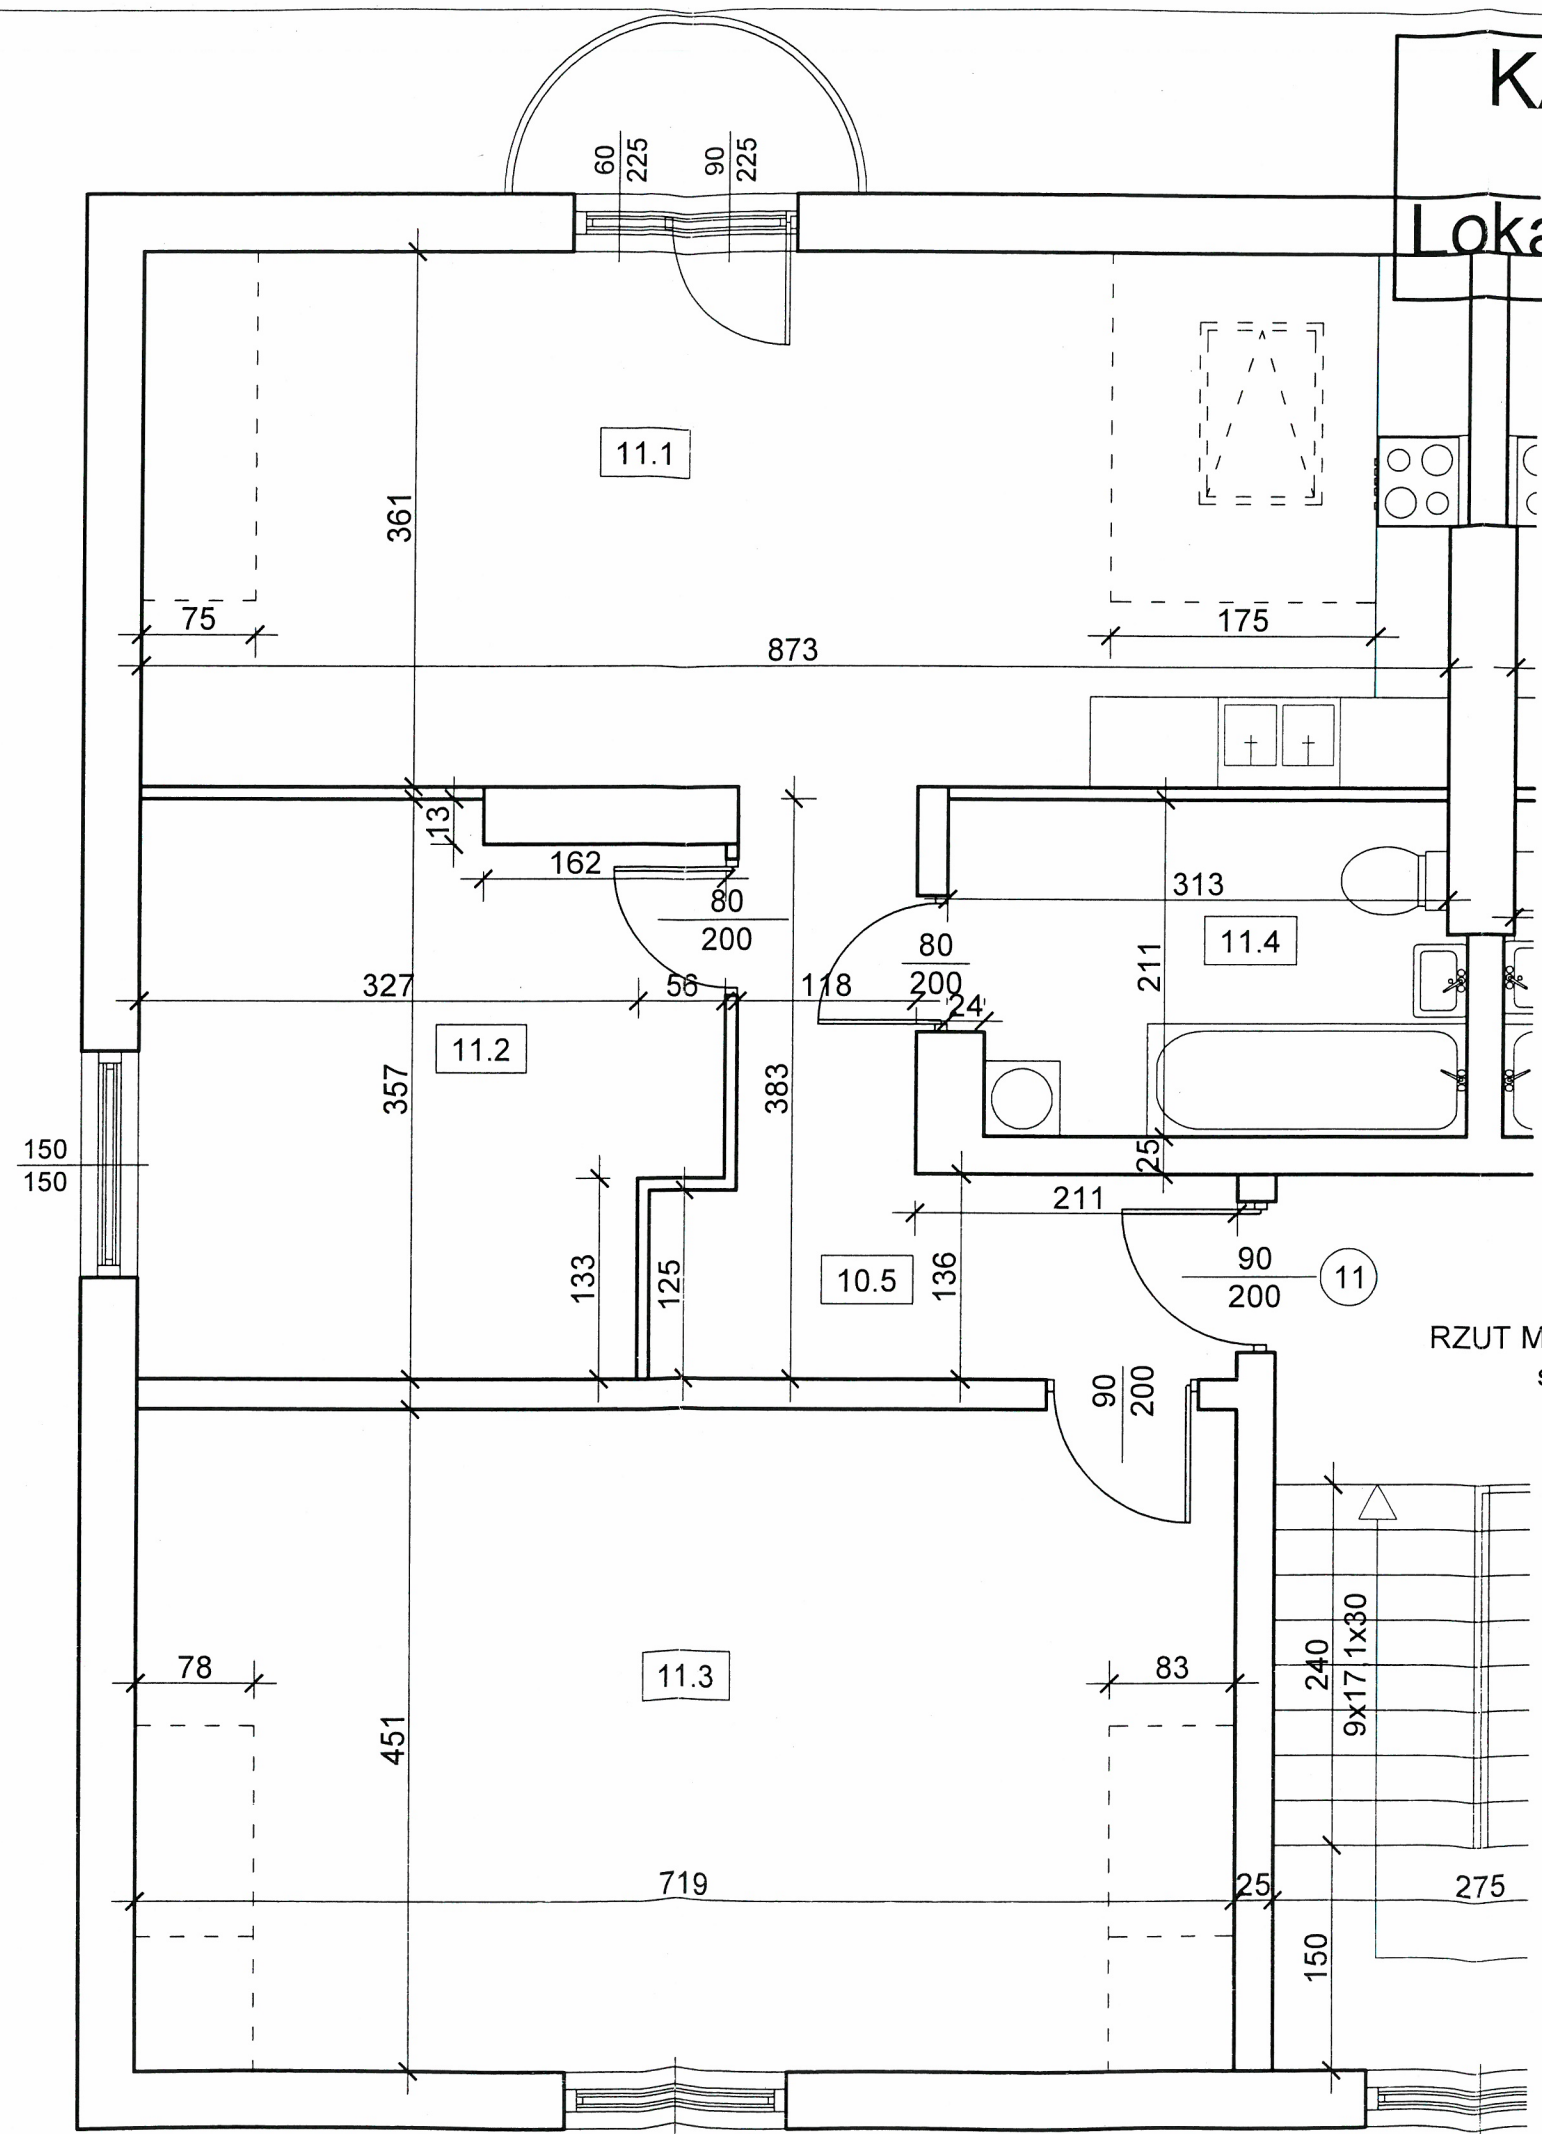

LOKALIZACJA W BUDYNKU
SCHEMAT 1 : 200

RZUT MIESZKANIA NR 11
skala 1 : 50

LOKAL NR 11		
11.1	POKÓJ 1	26,56
11.2	KUCHNIA	12,72
11.3	POKÓJ 2	29,85
11.4	ŁAZIENKA	6,60
11.5	P.POKÓJ	8,07
RAZEM POW.		83.80

mgr inż. arch. MAREK TOMASZEWSKI
upr. bud. do proj. w specjal. architektonicznej
bez ograniczeń, nr 21/05/CLOK, tel. 512 251 270