
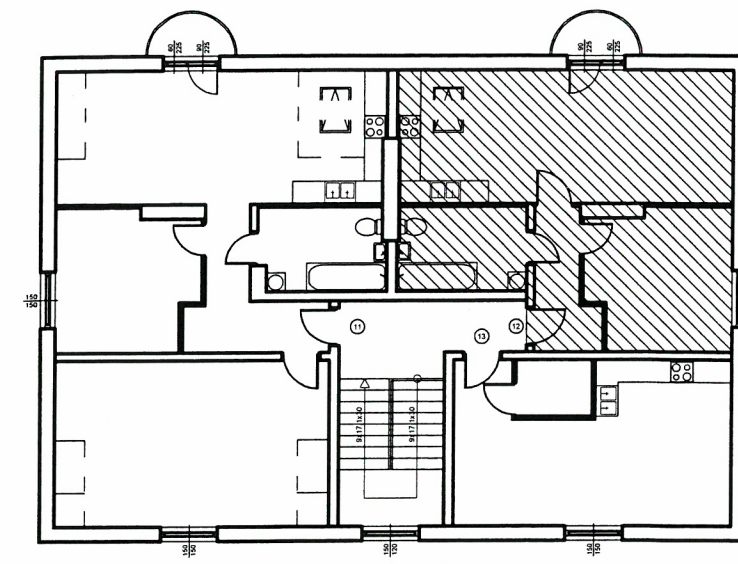


KAMIENIEC ZĄBKOWICKI

Osiedle Przylesie 6

Lokal mieszkalny nr12,POZIOM 4

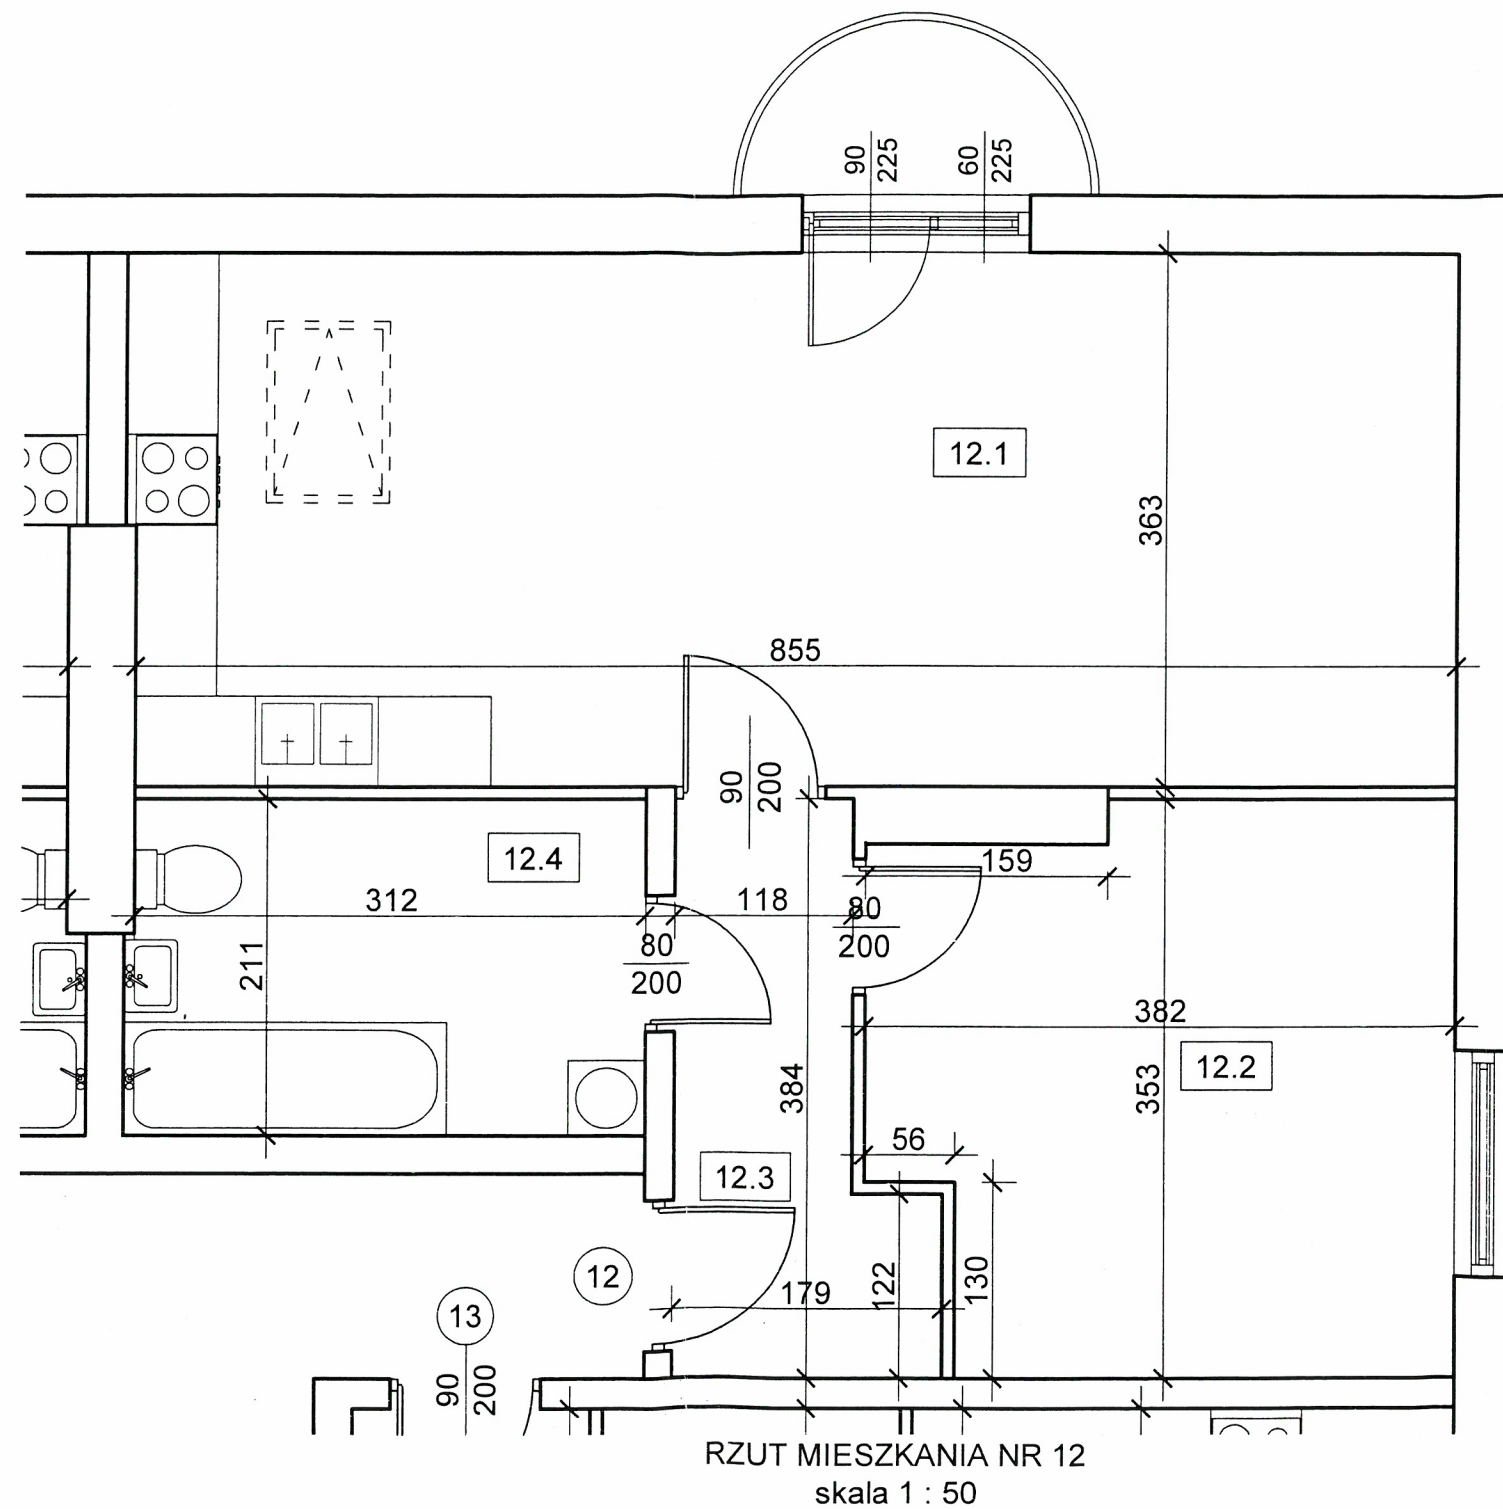

LOKALIZACJA W BUDYNKU

SCHEMAT 1 : 200

LOKAL NR 12		
12.1	POKÓJ 1	26,35
12.2	KUCHNIA	12,55
12.3	P.POKÓJ	6,19
12.4	P.POKÓJ	6,58
RAZEM POW.		51.67

mgr inż. arch. MAREK TOMASZEWSKI

upr. bud. do proj. w specj. architektonicznej

bez ograniczeń, nr 21/03/CI.0KK, tel. 514 251 270

