


KAMIENIEC ZĄBKOWICKI


Osiedle Przylesie 6

Lokal mieszkalny nr13,POZIOM 4

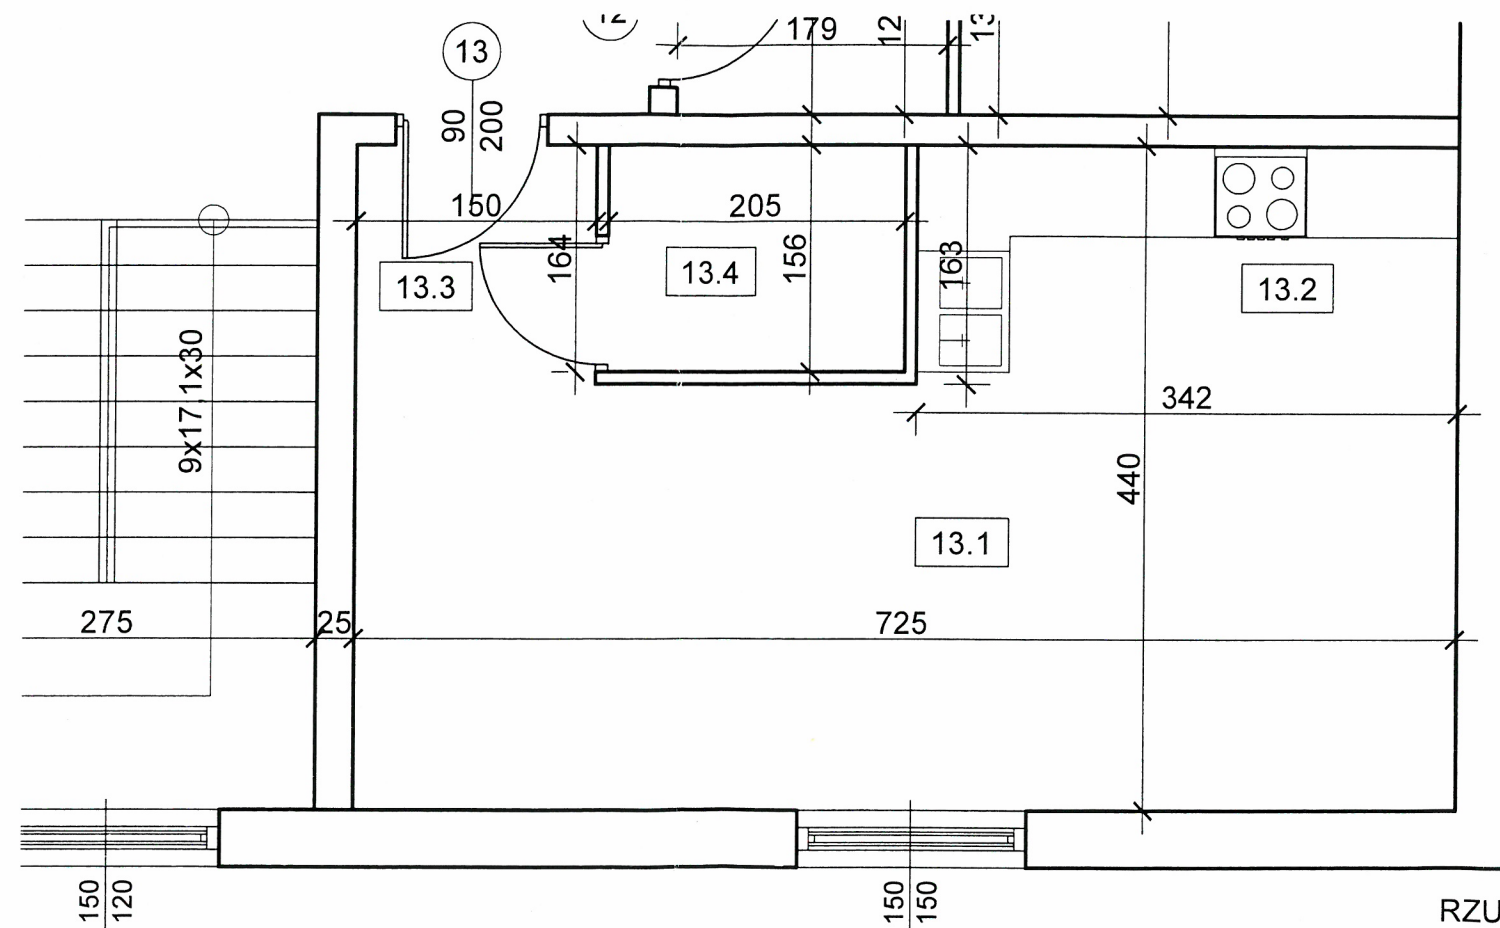

RZUT MIESZKANIA NR 13

skala 1 : 50

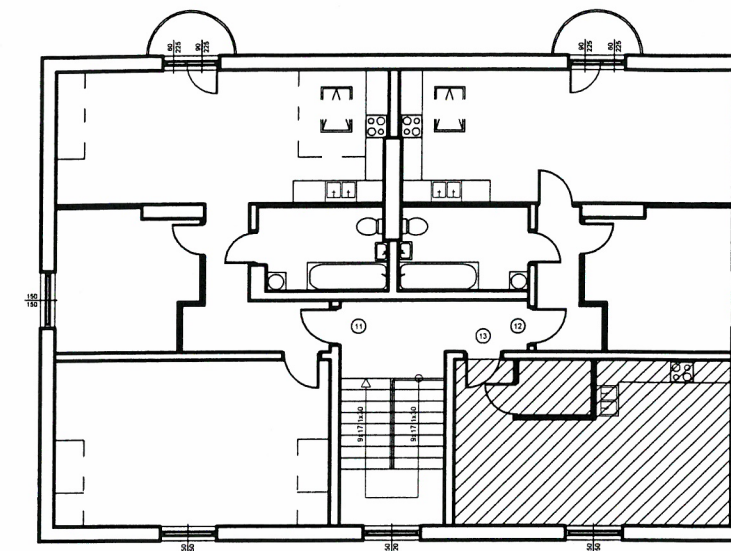

LOKALIZACJA W BUDYNKU

SCHEMAT 1 : 200

LOKAL NR 13		
13.1	POKÓJ	19,36
13.2	KUCHNIA	5,57
13.3	ŁAZIENKA	2,57
13.4	P.POKÓJ	3,20
RAZEM POW.		30.70

mgr inż. arch. MAREK TOMASZEWSKI

upr. bud. do proj. w specjal. architektoniczne

bez ograniczeń, nr 21/03/01/0000, tel. 512 251 270