
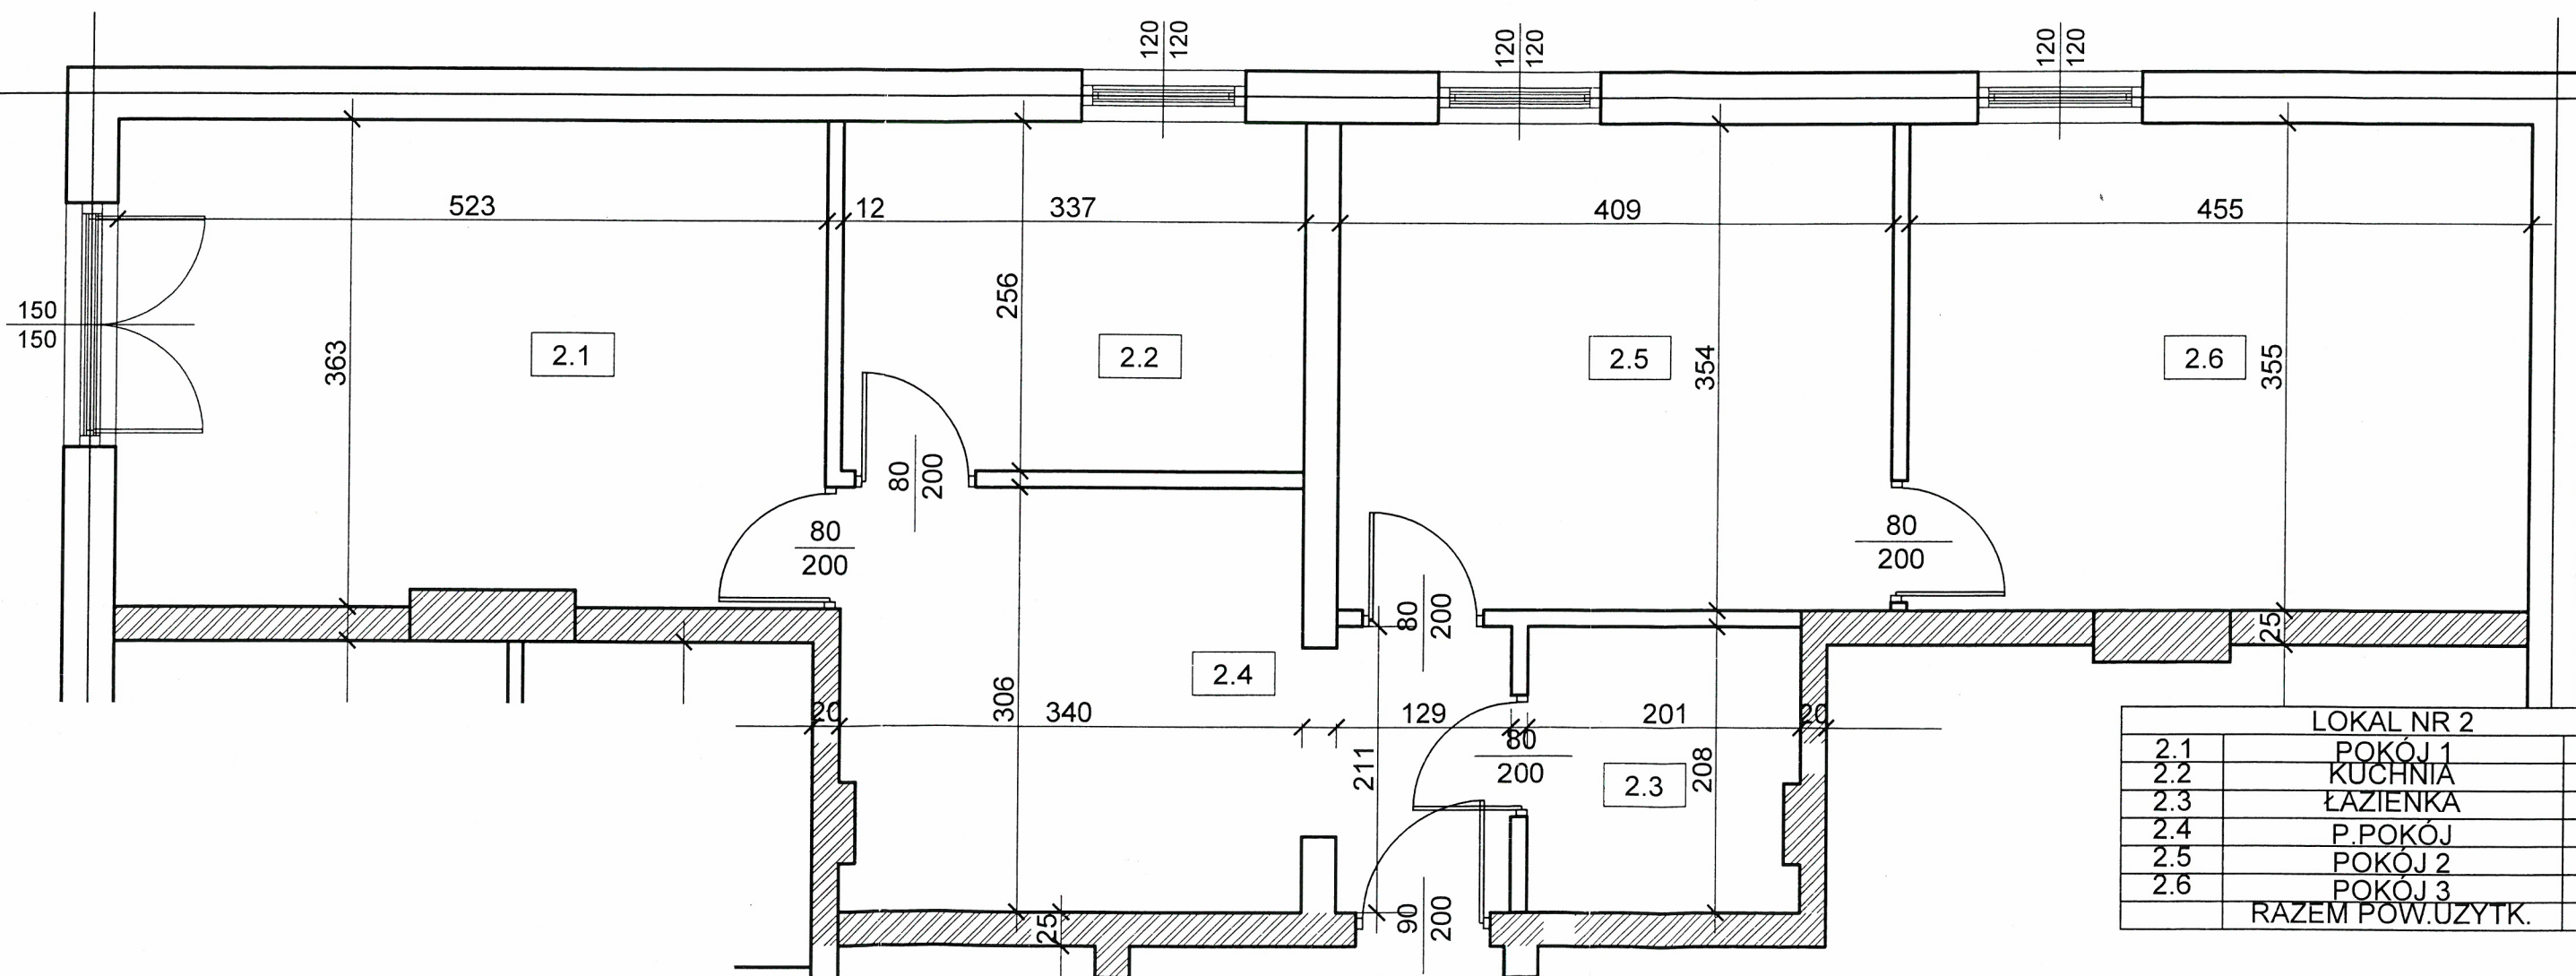


KAMIENIEC ZĄBKOWICKI
Osiedle Przylesie 6
Lokal mieszkalny nr 2, POZIOM 1

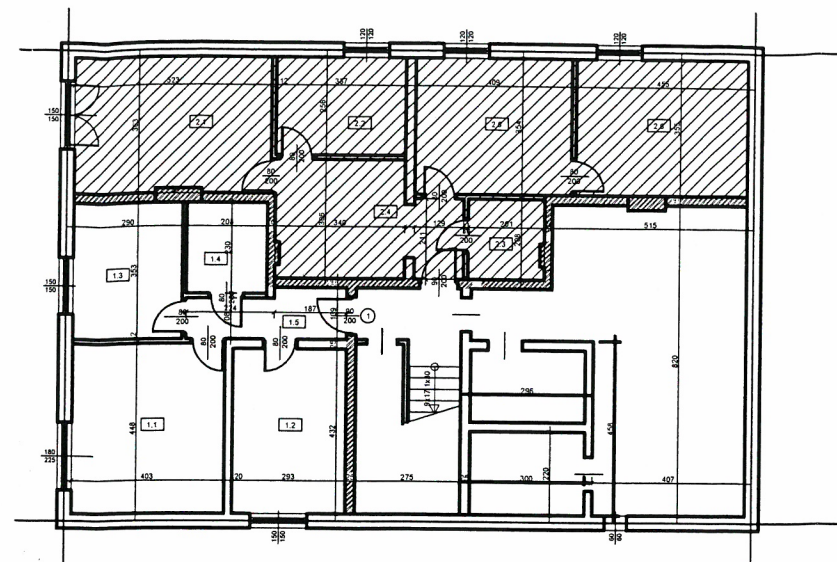

LOKAL NR 2		
2.1	POKÓJ 1	18,98
2.2	KUCHNIA	8,63
2.3	ŁAZIENKA	4,18
2.4	P.POKÓJ	13,13
2.5	POKÓJ 2	14,48
2.6	POKÓJ 3	16,15
RAZEM POW.UŻYTK.		75.55

RZUT MIESZKANIA NR 2
skala 1 : 50

mgr inż. arch. MAREK TOMASZEWSKI
upr. bud. do proj. w specjal. architektonicznej
bez ograniczeń, nr 21/06/SŁOKK, tel. 512 251 270