



KAMIENIEC ZĄBKOWICKI

Osiedle Przylesie 6

Lokal mieszkalny nr 3, POZIOM 2

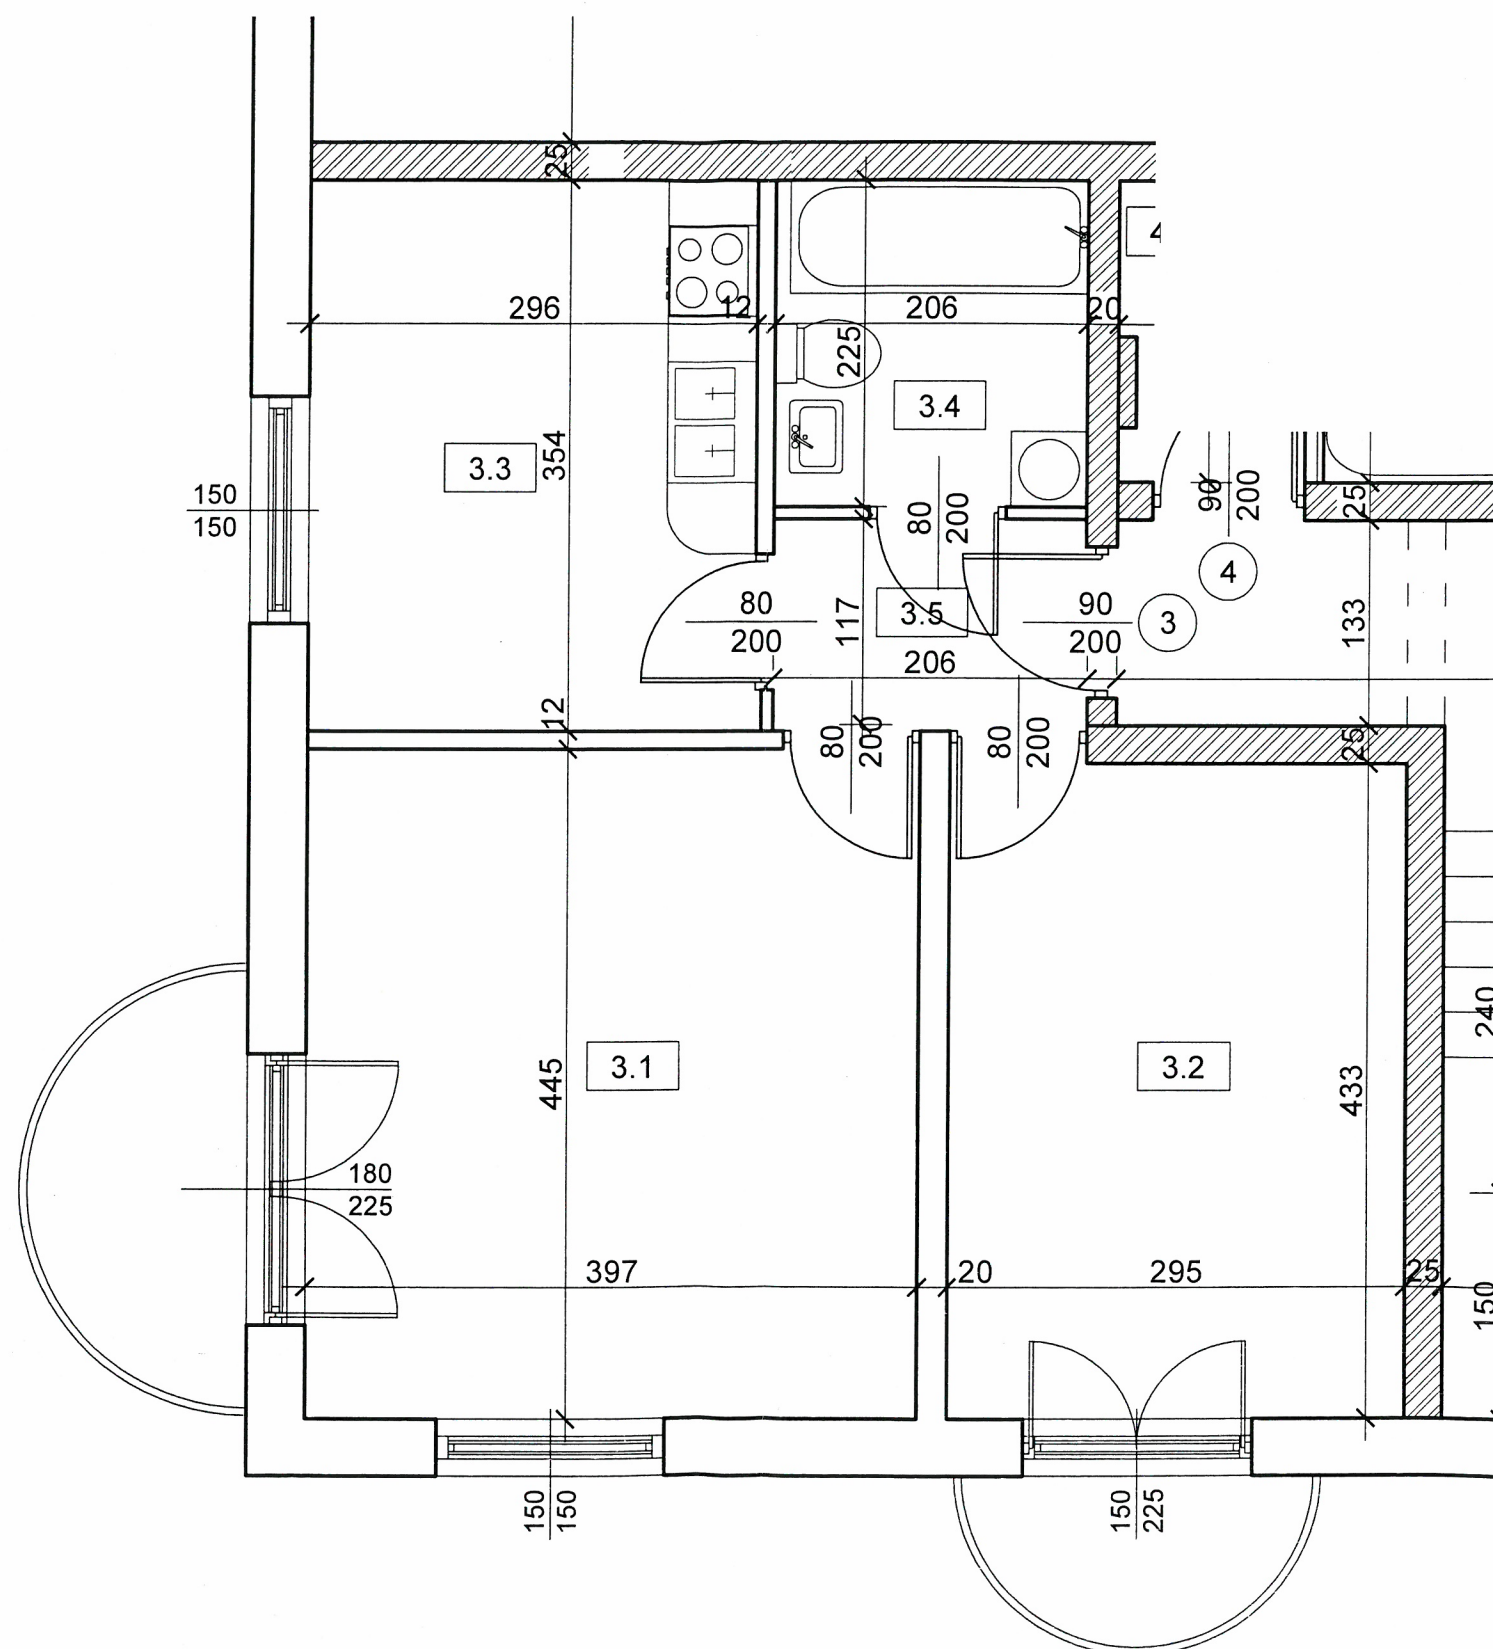

RZUT MIESZKANIA NR 3
skala 1 : 50

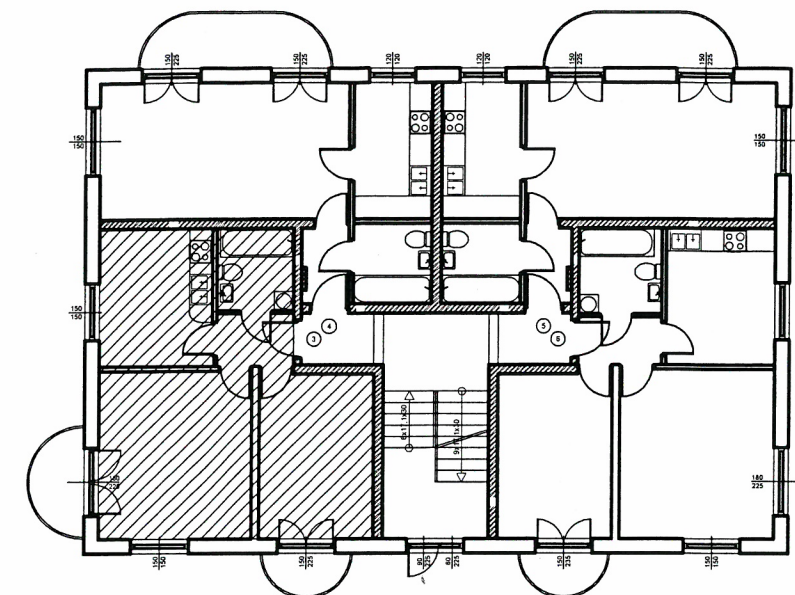

LOKALIZACJA W BUDYNKU
SCHEMAT 1 : 200

LOKAL NR 3		
3.1	POKÓJ 1	17,67
3.2	POKÓJ 2	12,77
3.3	KUCHNIA	10,48
3.4	ŁAZIENKA	4,73
3.5	P. POKÓJ	2,41
RAZEM POW. UŻYTK.		48,06

mgr inż. arch. MAREK TOMASZEWSKI
 upr. bud. do proj. w specjal. architektonicznej
 bez ograniczeń, nr 21/06/CŁOKK, tel. 512 251 270