


KAMIENIEC ZĄBKOWICKI


Osiedle Przylesie 6

Lokal mieszkalny nr 4, POZIOM 2

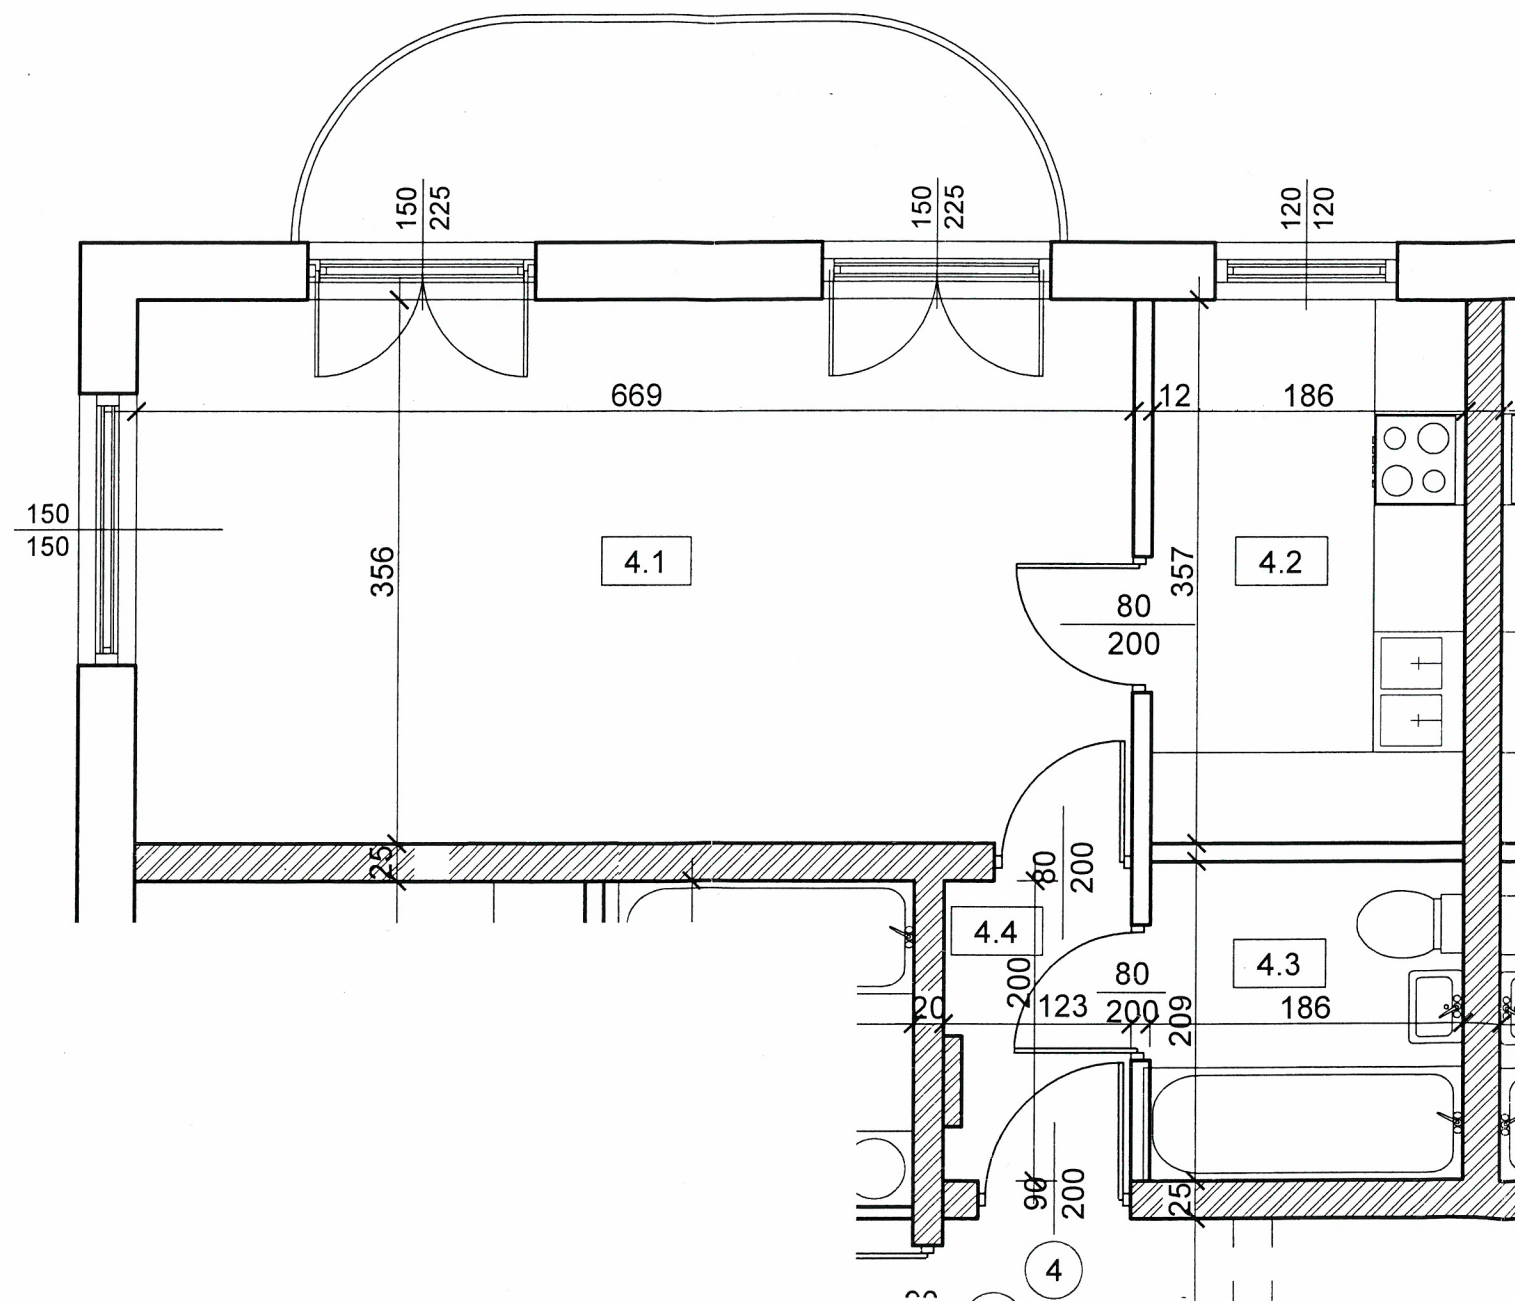

RZUT MIESZKANIA NR 4

skala 1 : 50

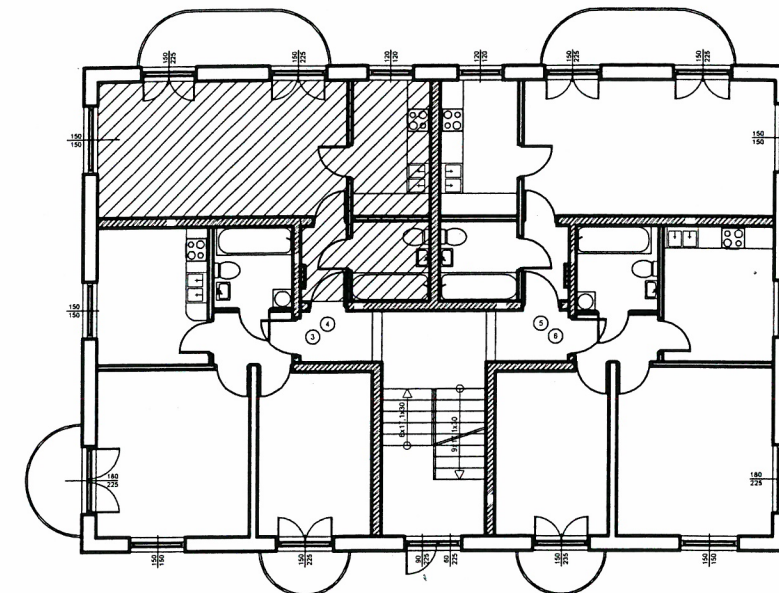

LOKALIZACJA W BUDYNGU

SCHEMAT 1 : 200

LOKAL NR 4		
4.1	POKÓJ	23,82
4.2	KUCHNIA	6,64
4.3	ŁAZIENKA	3,89
4.4	P.POKÓJ	2,46
RAZEM POW.UŻYTK.		36,81

mgr inż. arch. MAREK TOMASZEWSKI

upr. bud. do proj. w specjal. architektonicznej

bez ograniczeń, nr 21/06/SŁOKK, tel. 512 251 270