


KAMIENIEC ZĄBKOWICKI


Osiedle Przylesie 6

Lokal mieszkalny nr 5, POZIOM 2

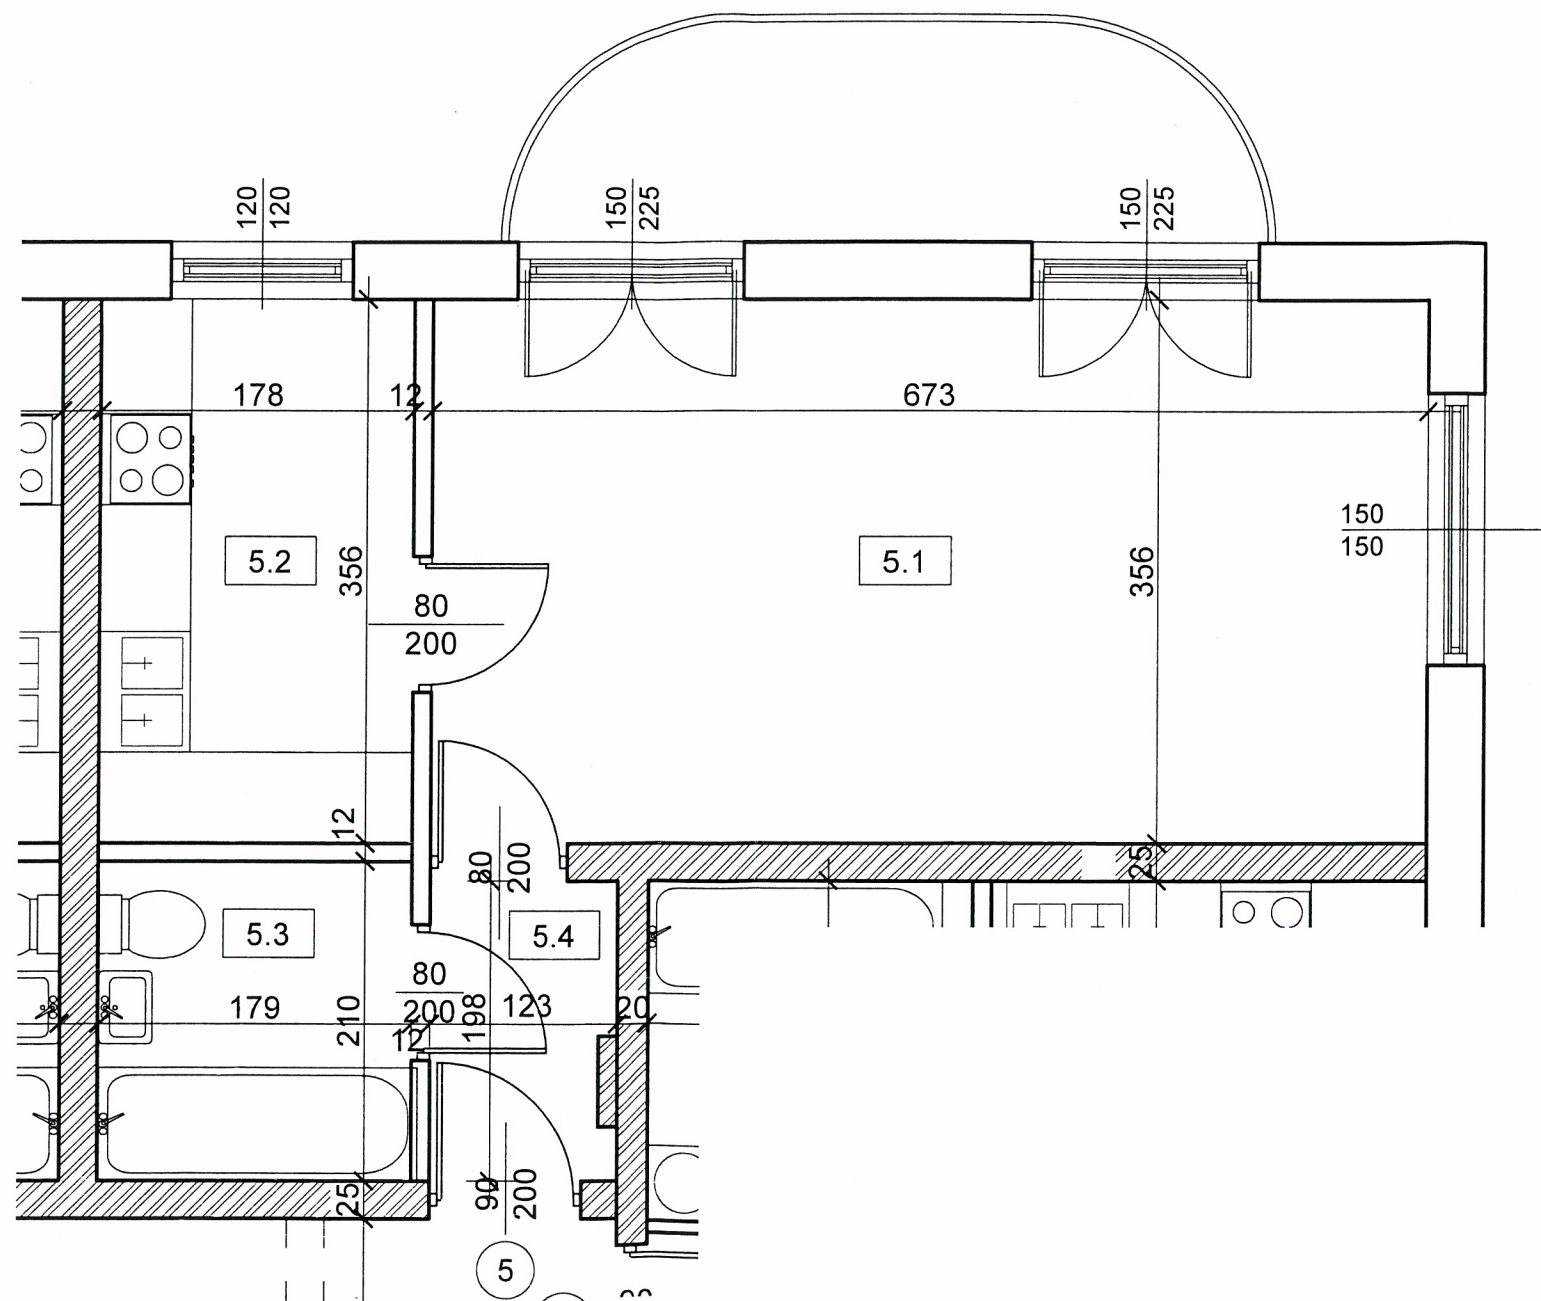

RZUT MIESZKANIA NR 5

skala 1 : 50

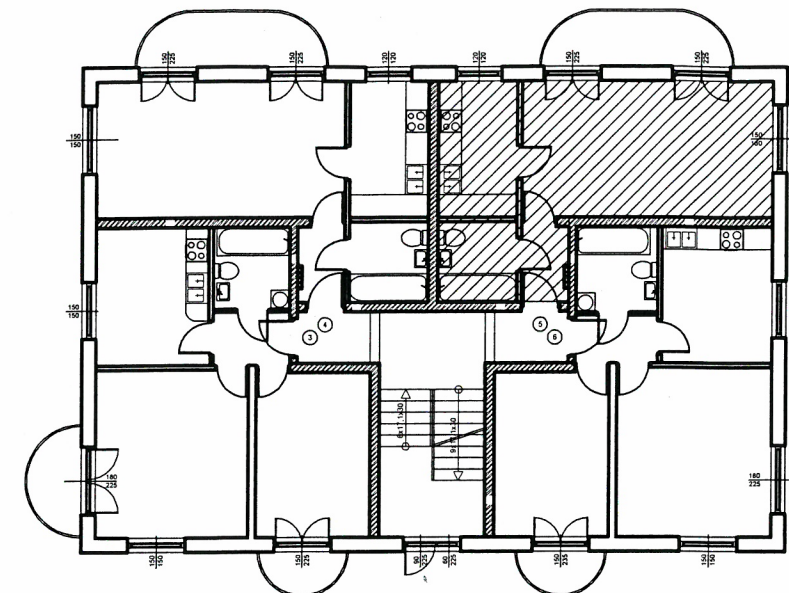

LOKALIZACJA W BUDYNKU

SCHEMAT 1 : 200

LOKAL NR 5		
5.1	POKÓJ	23,96
5.2	KUCHNIA	6,34
5.3	ŁAZIENKA	3,76
5.4	P.POKÓJ	2,44
RAZEM POW.UZYTEK.		36.50

mgr inż. arch. MAREK TOMASZEWSKI

upr. bud. do proj. w specjał. architektonicznej

bez ograniczeń, nr 21/06/SŁOKK, tel. 512 251 270