
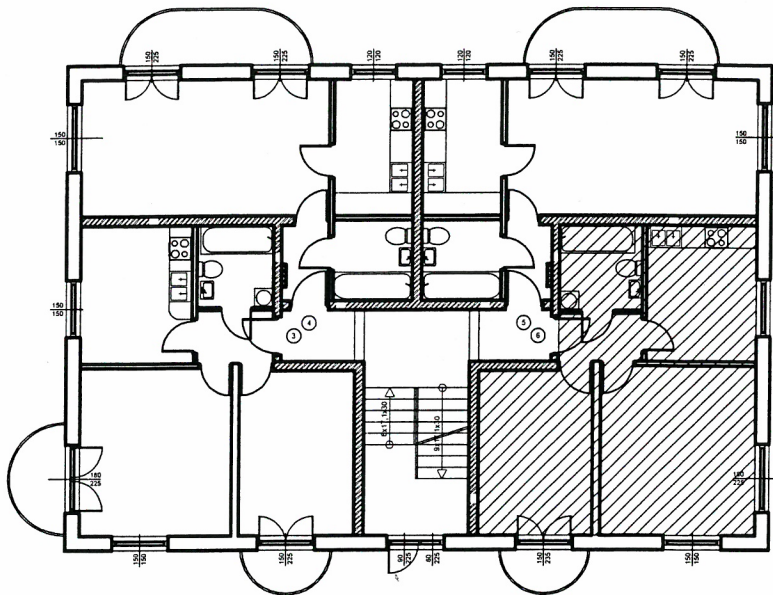


KAMIENIEC ZĄBKOWICKI

Osiedle Przylesie 6

Lokal mieszkalny nr 6, POZIOM 2

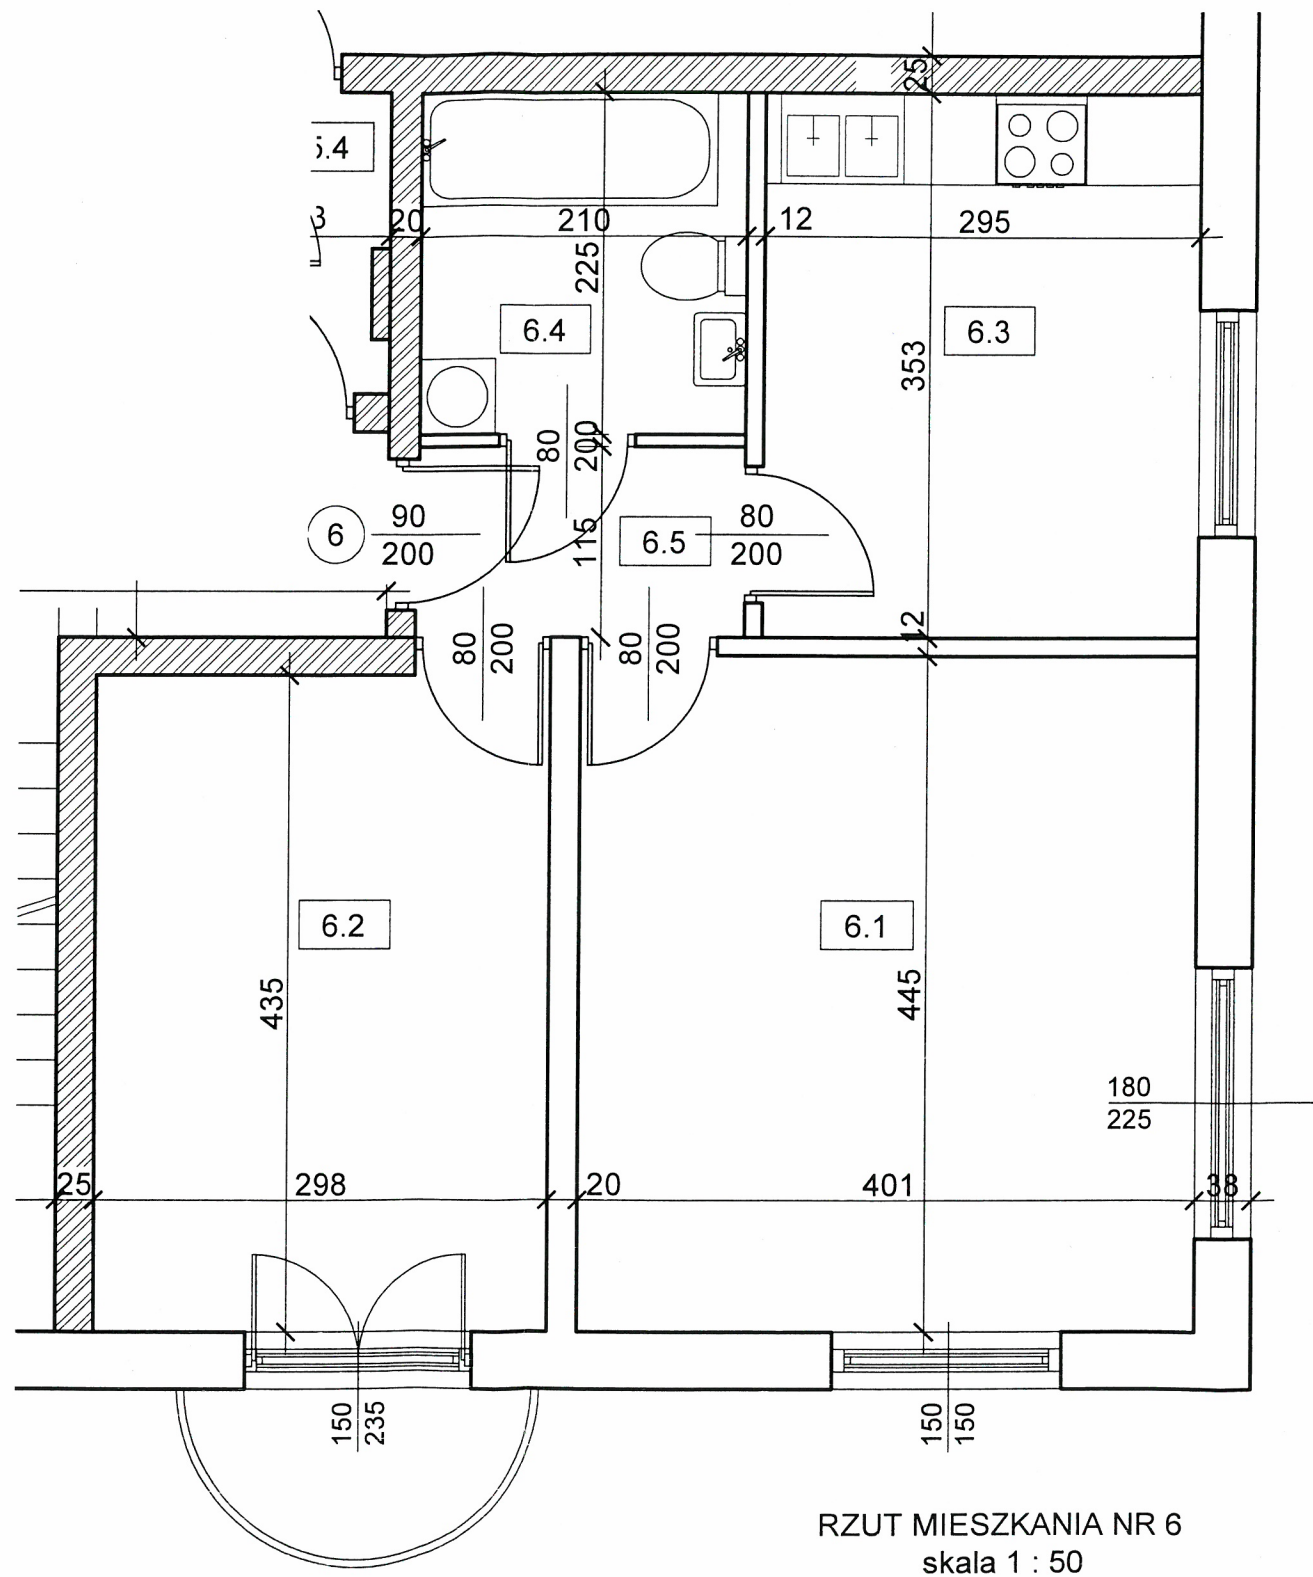

LOKALIZACJA W BUDYNKU
SCHEMAT 1 : 200

LOKAL NR 6		
6.1	POKÓJ 1	17,84
6.2	POKÓJ 2	12,96
6.3	KUCHNIA	10,41
6.4	ŁAZIENKA	4,73
6.5	P.POKÓJ	2,44
RAZEM POW.UZYTEK.		48,38

mgr inż. arch. MAREK TOMASZEWSKI
upr. bud. do proj. w specjal. architektonicznej
bez ograniczeń, nr 21/06/CLOKK, tel. 512 251 270