
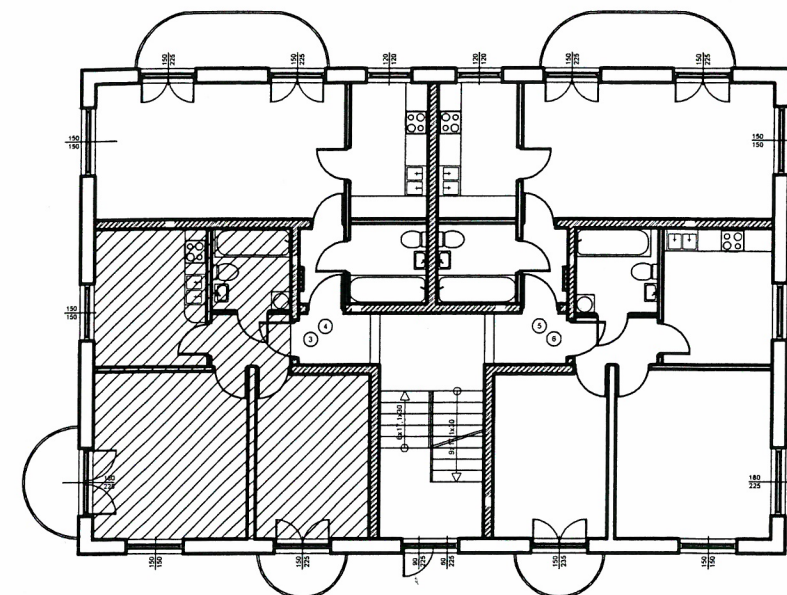


KAMIENIEC ZĄBKOWICKI

Osiedle Przylesie 6

Lokal mieszkalny nr 7, POZIOM 3

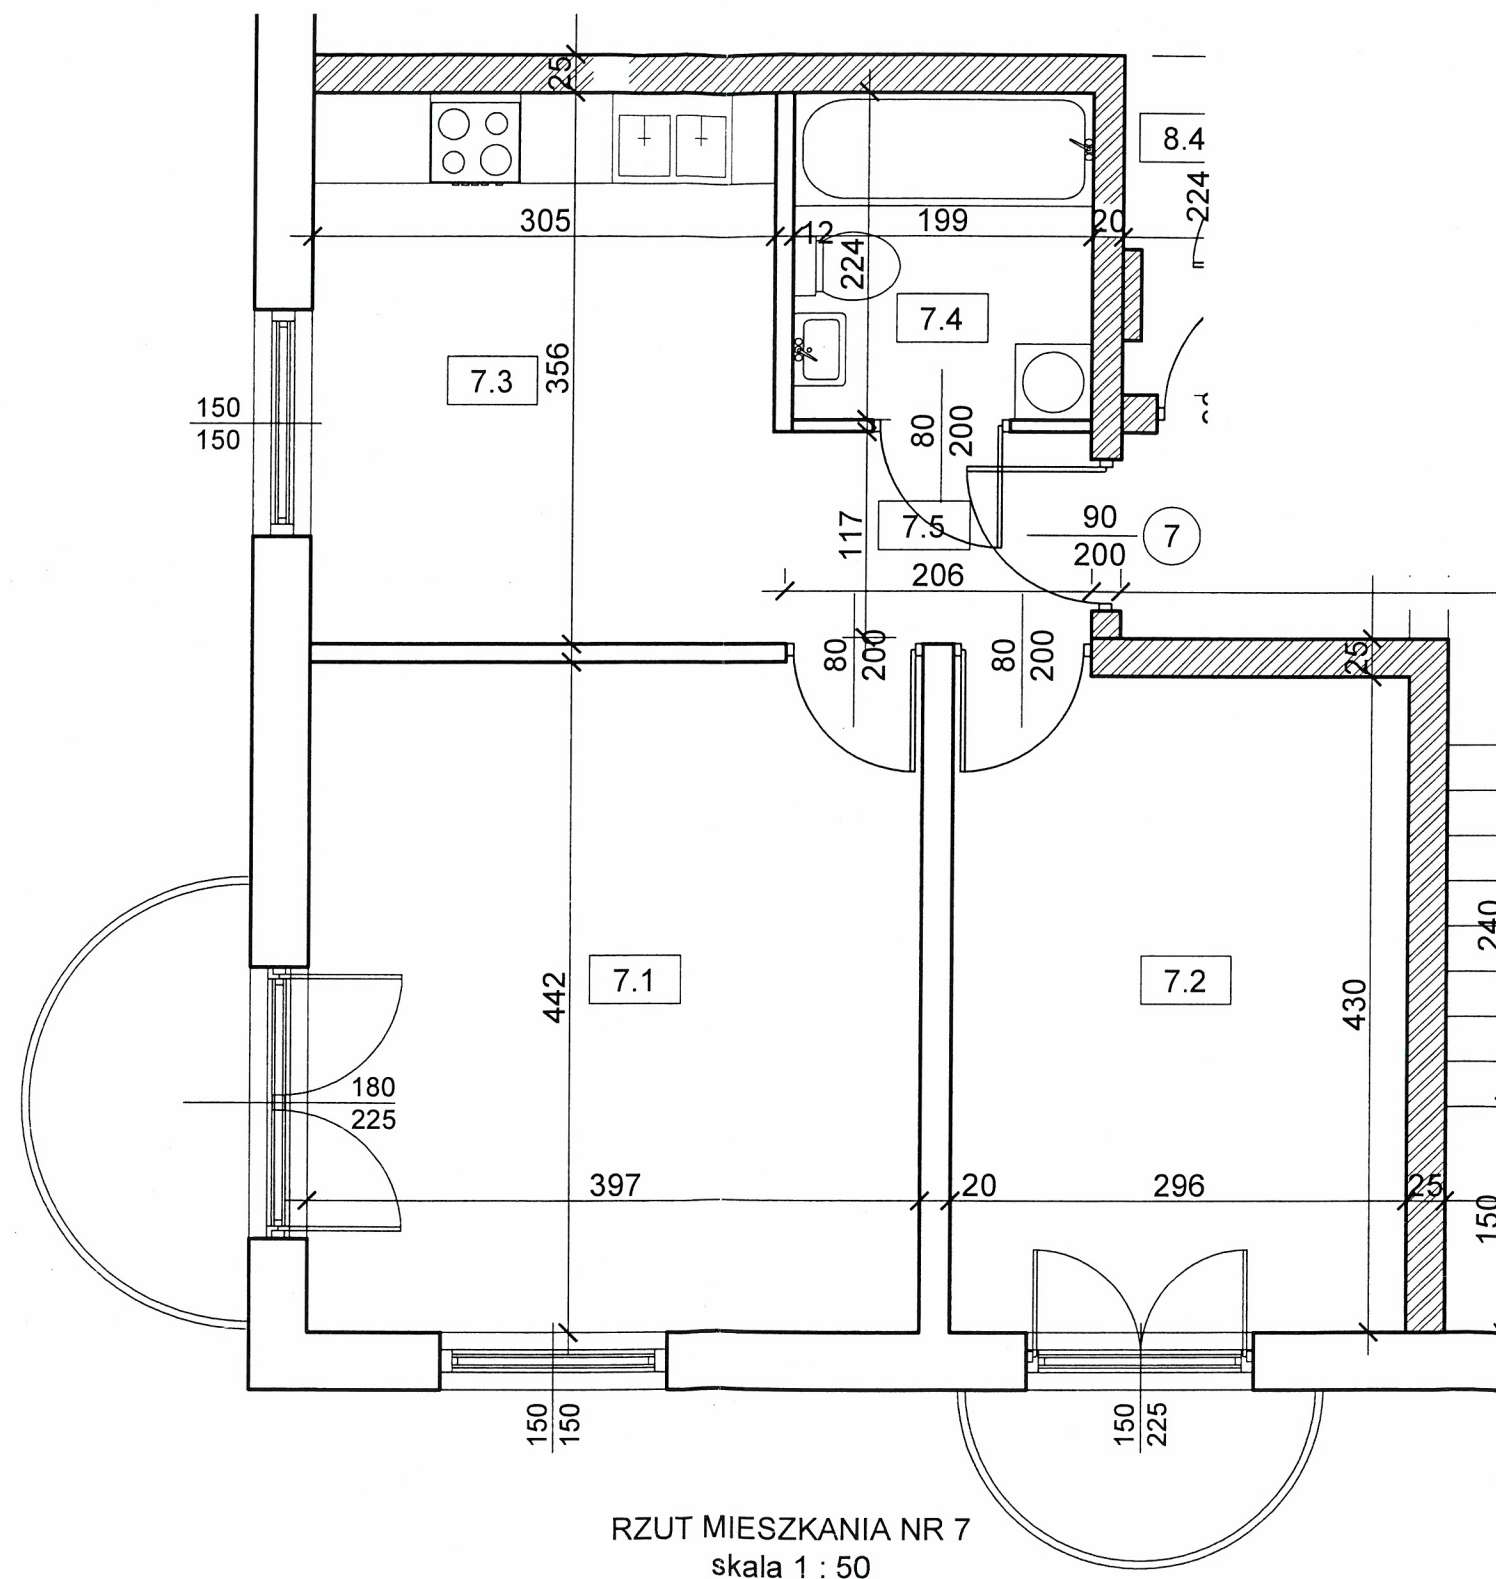

LOKALIZACJA W BUDYNKU

SCHEMAT 1 : 200

LOKAL NR 7		
7.1	POKÓJ 1	17,55
7.2	POKÓJ 2	12,73
7.3	KUCHNIA	10,86
7.4	ŁAZIENKA	4,46
7.5	P. POKÓJ	2,41
RAZEM POW.UZYTEK.		48.01

mgr inż. arch. MAREK TOMASZEWSKI

upr. bud. do proj. w specjal. architektonicznej

bez ograniczeń, nr 21/06/CLOKK, tel. 512 251 270