



KAMIENIEC ZĄBKOWICKI

Osiedle Przylesie 6

Lokal mieszkalny nr 8, POZIOM 3

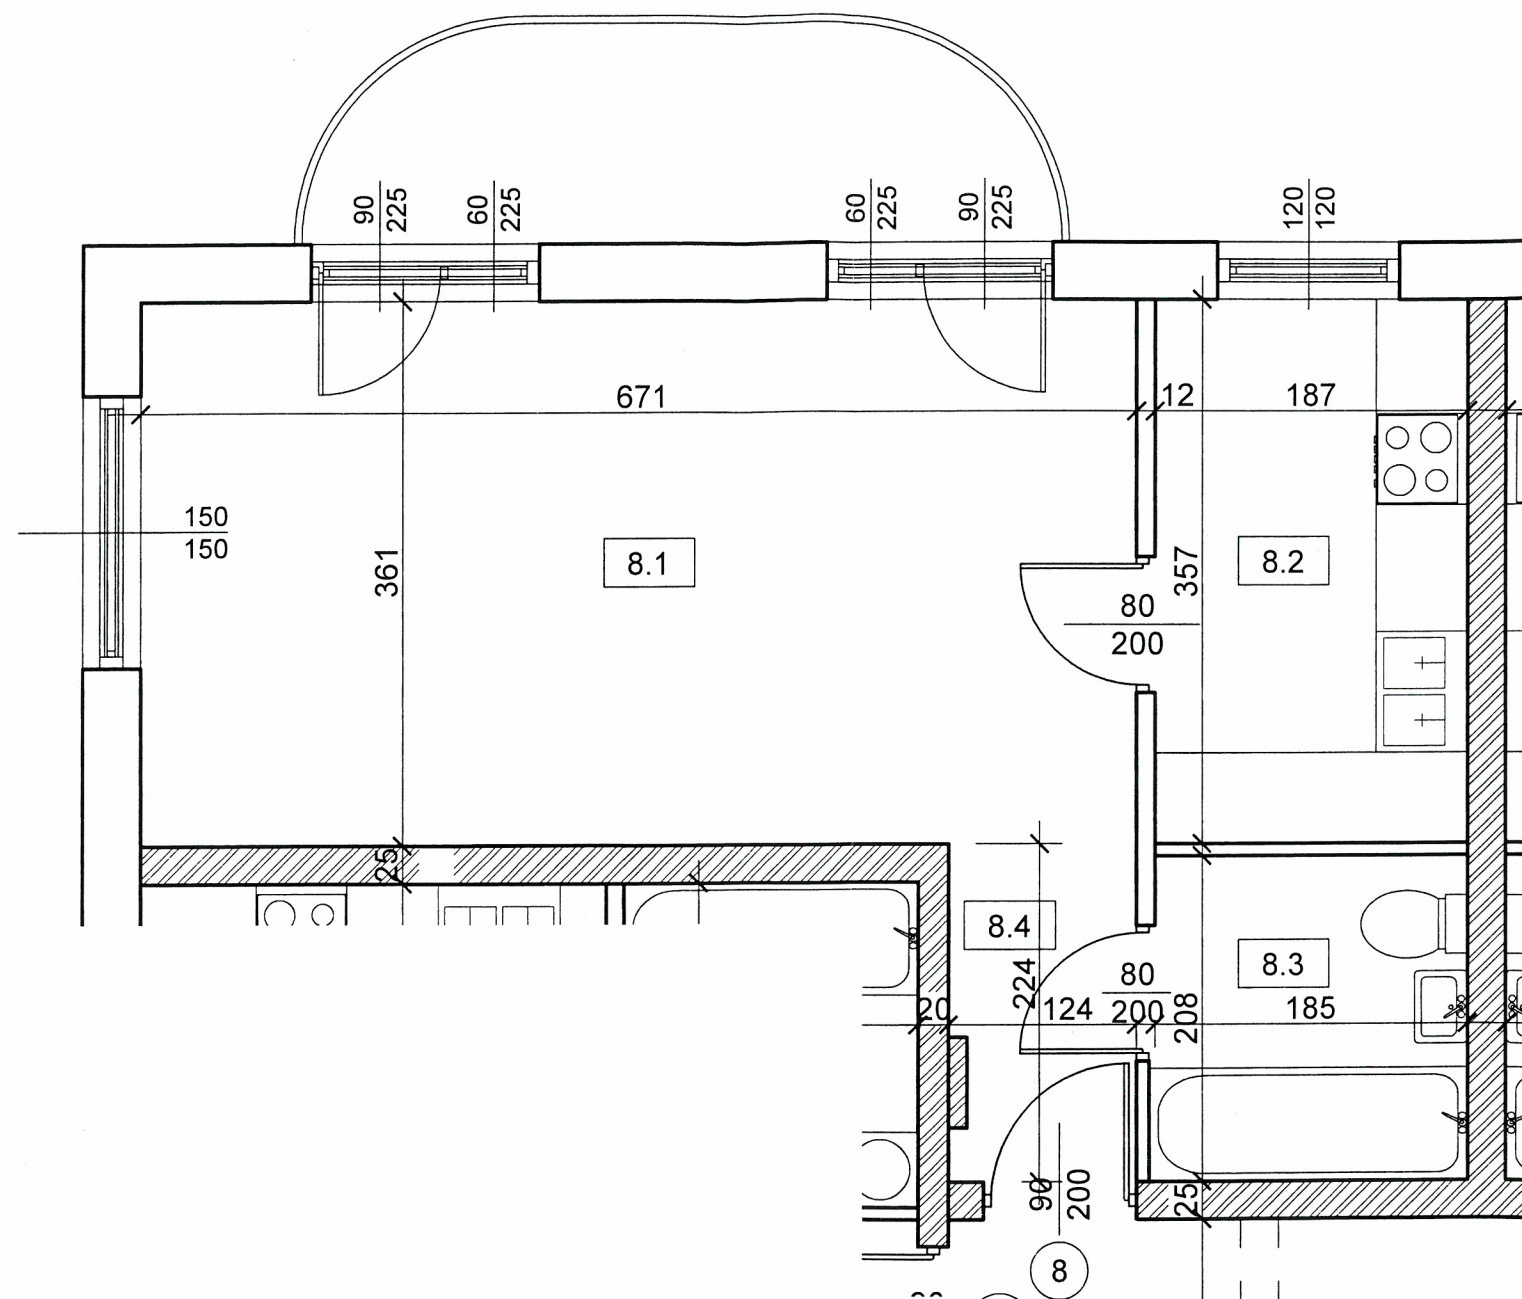

RZUT MIESZKANIA NR 8
skala 1 : 50

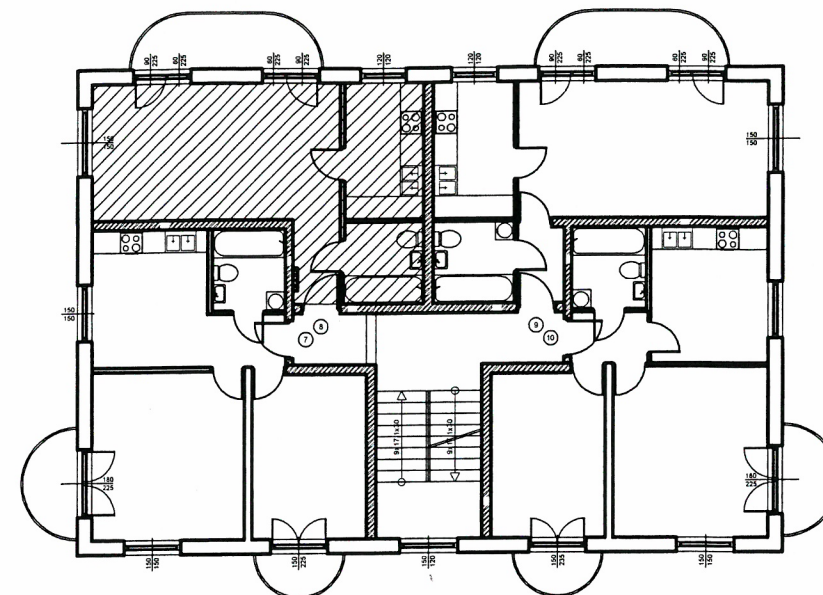

LOKALIZACJA W BUDYNKU
SCHEMAT 1 : 200

LOKAL NR 8		
8.1	POKÓJ	24,22
8.2	KUCHNIA	6,68
8.3	ŁAZIENKA	3,85
8.4	P. POKÓJ	2,78
RAZEM POW. UŻYTK.		37,53

mgr inż. arch. MAREK TOMASZEWSKI
upr. bud. do proj. w specjal. architektonicznej
bez ograniczeń, nr 21/06/SŁOKK, tel. 512 251 270