
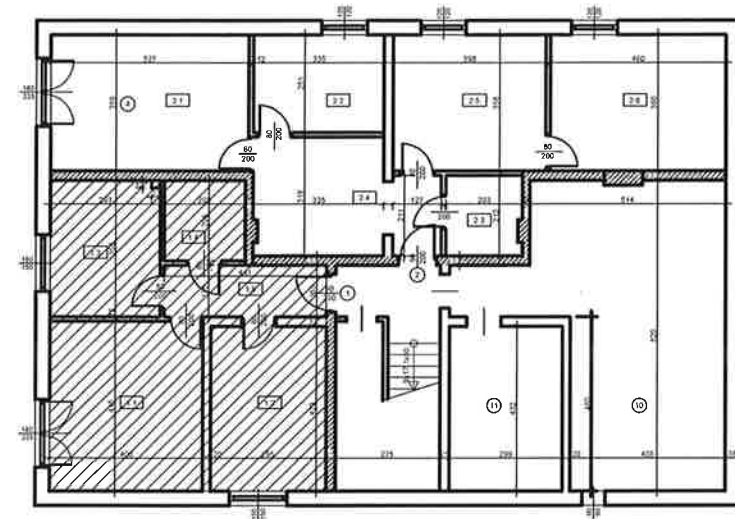


KAMIENIEC ZĄBKOWICKI
Osiedle Przylesie 5
Lokal mieszkalny nr 1, POZIOM: 1

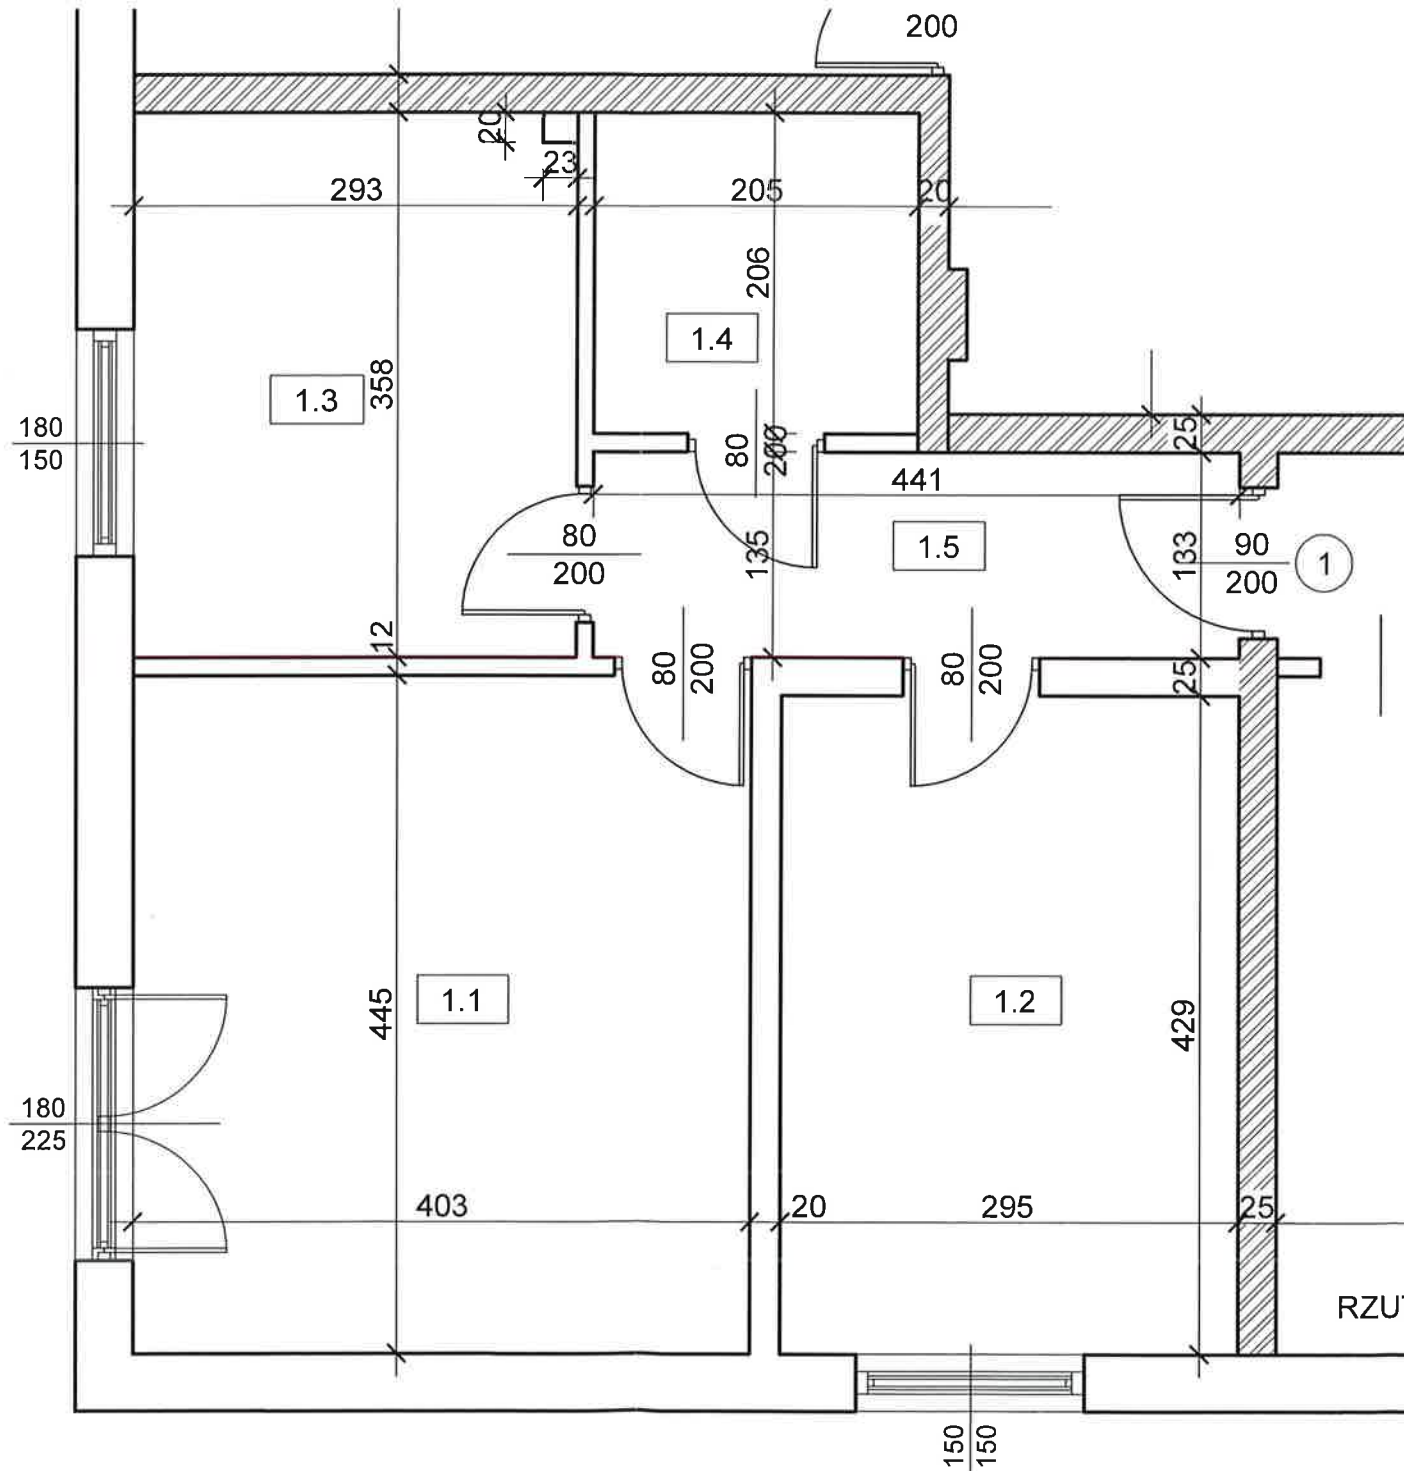

LOKALIZACJA W BUDYNKU
SCHEMAT 1 : 200

LOKAL NR 1		
1.1	POKÓJ 1	17,93
1.2	POKÓJ 2	12,66
1.3	KUCHNIA	10,49
1.4	ŁAZIENKA	4,22
1.5	P.POKÓJ	5,95
	RAZEM POW.UZYTEK.	51.25

RZUT MIESZKANIA NR 1
skala 1 : 50

mgr inż. arch. MAREK TOMASZEW
upr. bud. do proj. w specjal. architektonicz
biuro projektowe, nr 21/06/SŁONK, tel. 512 251