
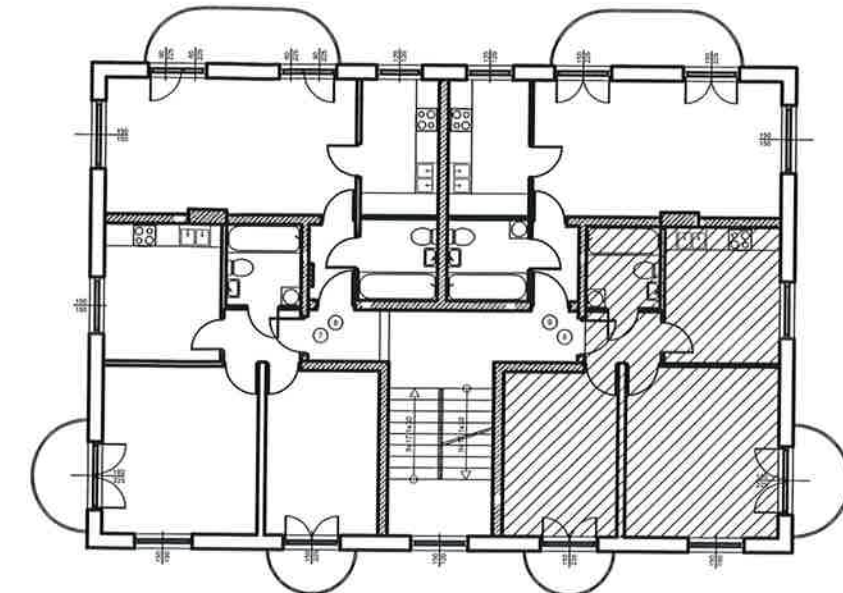


KAMIENIEC ZĄBKOWICKI

Osiedle Przylesie 5

Lokal mieszkalny nr10, POZIOM 3

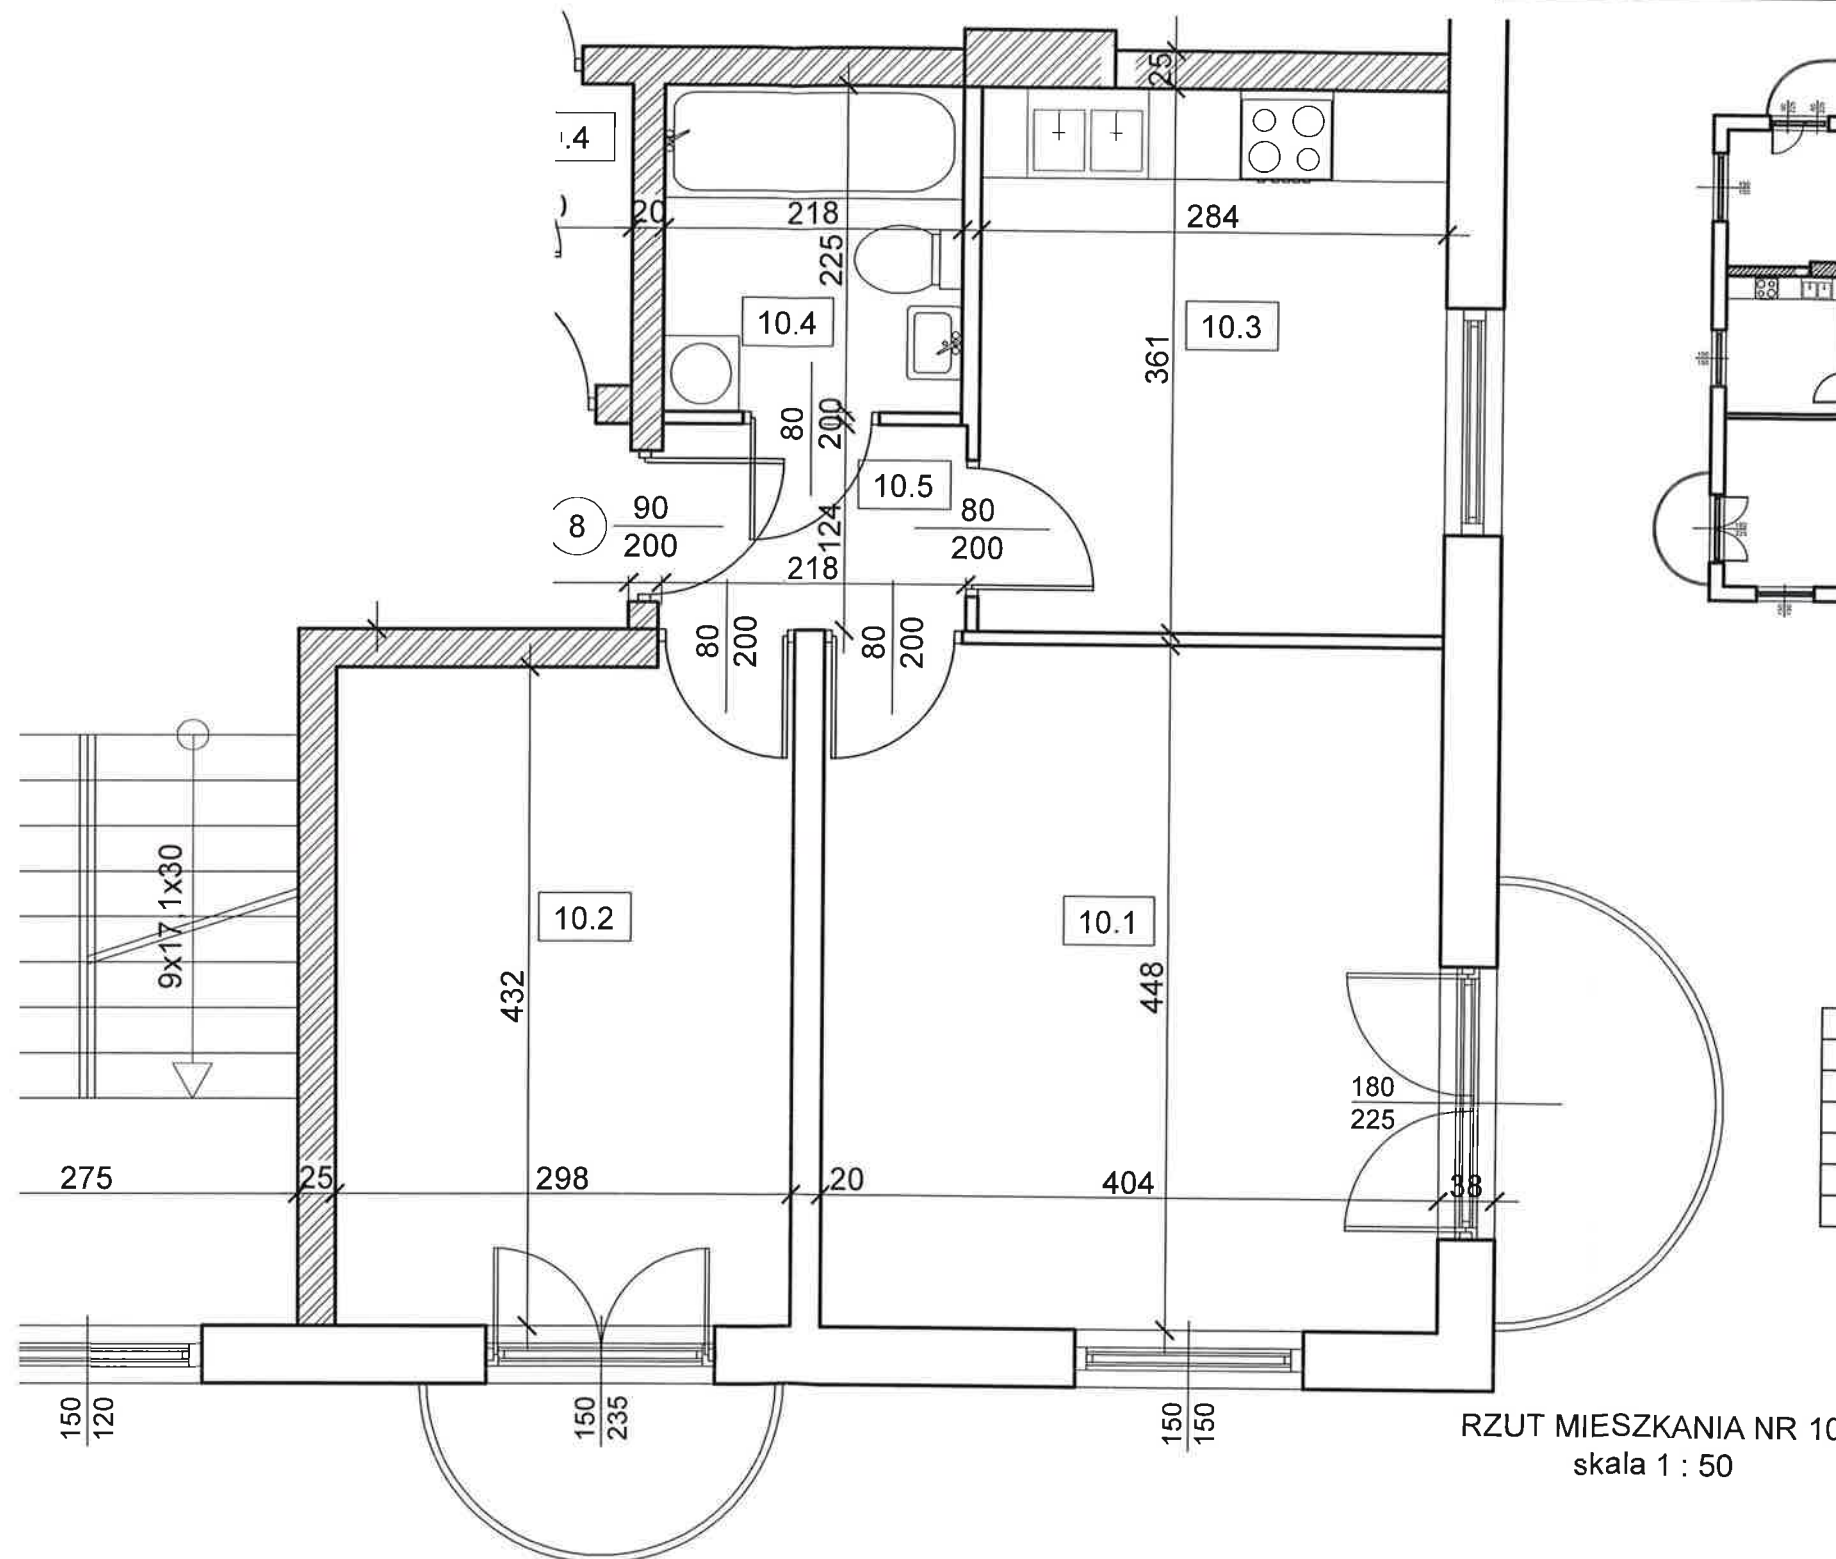

LOKALIZACJA W BUDYNKU
SCHEMAT 1 : 200

LOKAL NR 10		
10.1	POKÓJ 1	18,10
10.2	POKÓJ 2	12,87
10.3	KUCHNIA	10,25
10.4	ŁAZIENKA	4,91
10.5	P.POKÓJ	2,60
RAZEM POW.UZYTEK.		48,73

RZUT MIESZKANIA NR 10
skala 1 : 50

mgr inż. arch. MAREK TOMASZEWSKI
upr. bud. do proj. w specjal. architektonicznej
bez ograniczeń, nr 21/06/SŁOKK, tel. 512 251 270