



KAMIENIEC ZĄBKOWICKI

Osiedle Przylesie 5

Lokal mieszkalny nr12, POZIOM 4

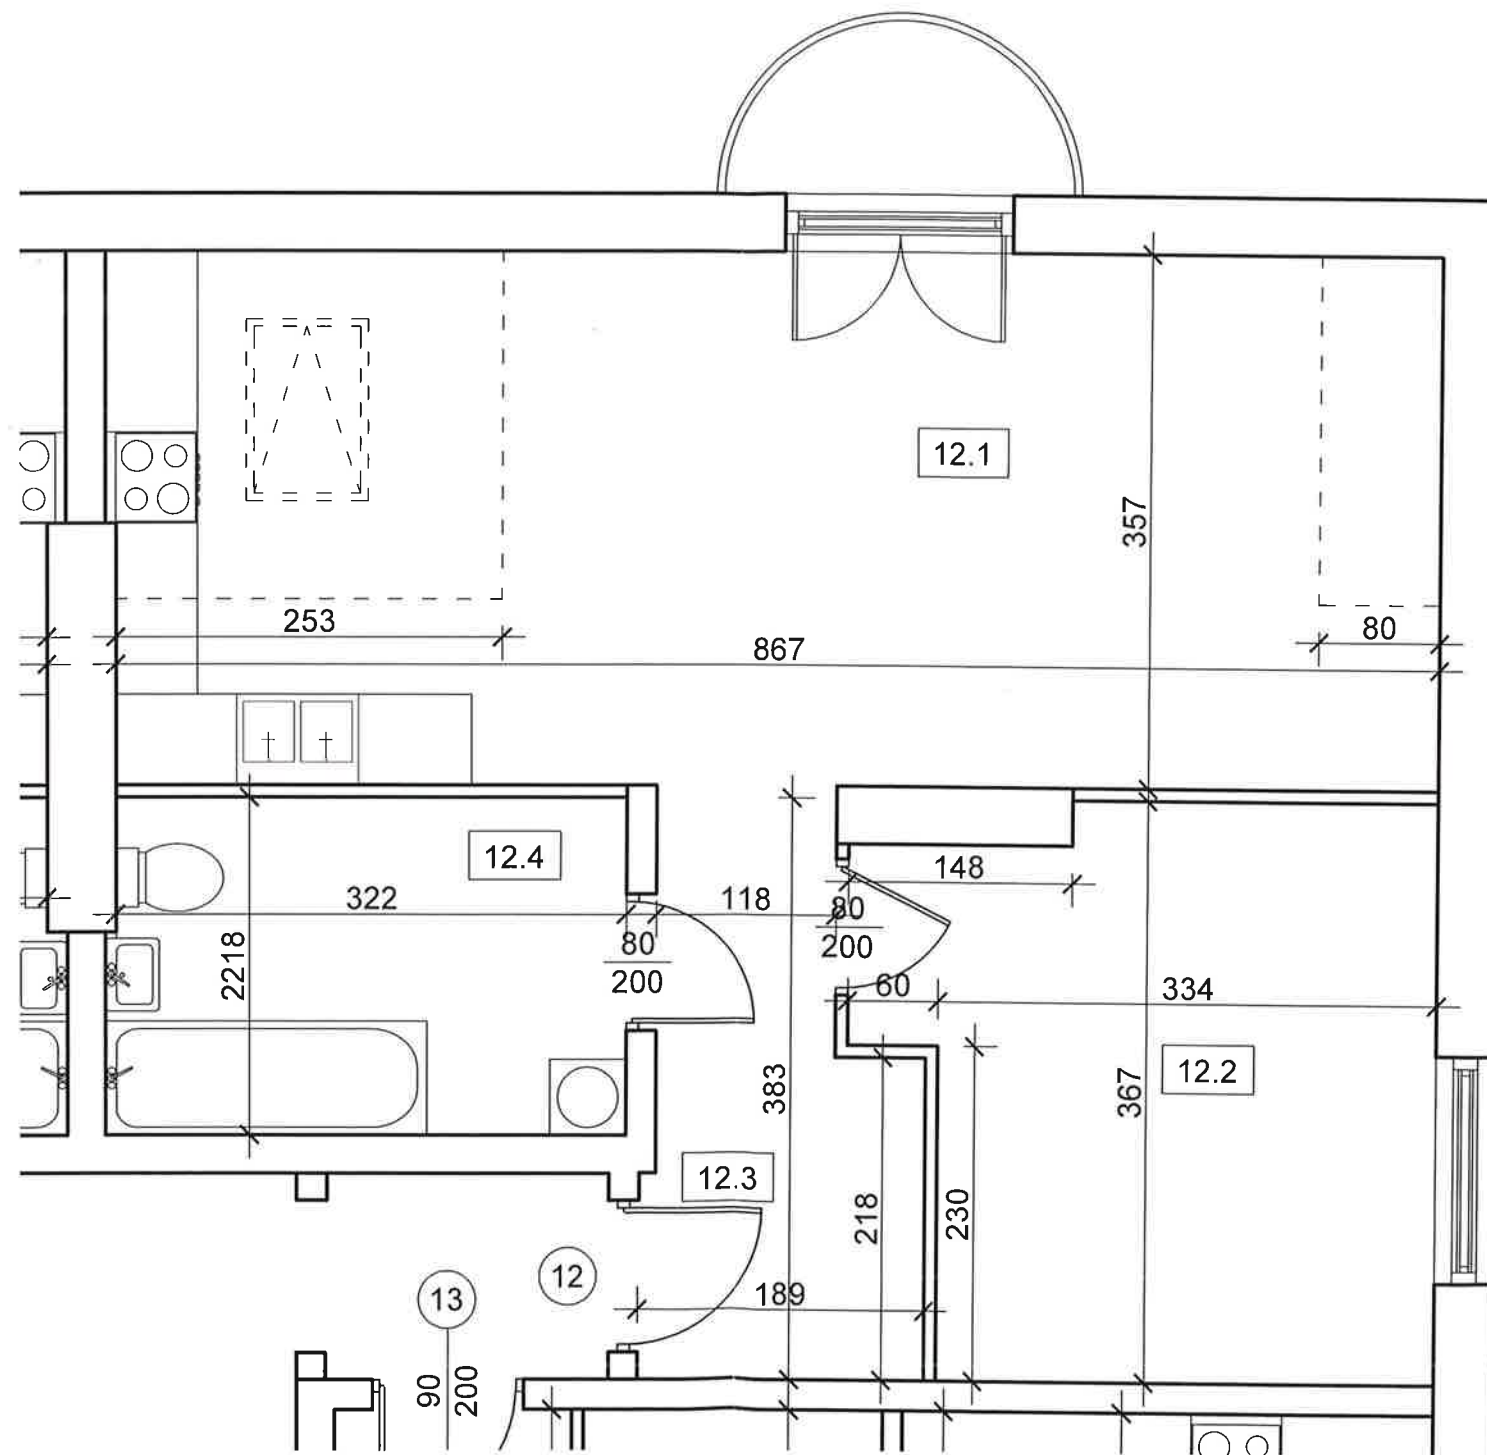

RZUT MIESZKANIA NR 12
skala 1 : 50

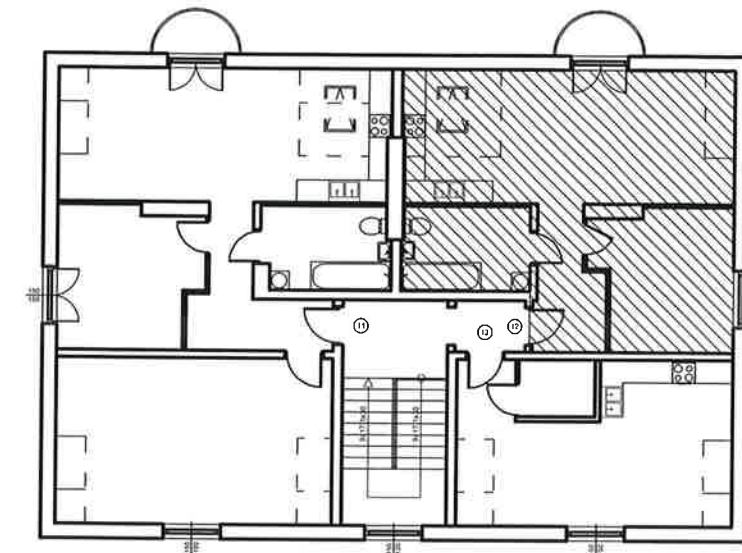

LOKALIZACJA W BUDYNKU
SCHEMAT 1 : 200

LOKAL NR 12		
12.1	POKÓJ 1	25,62
12.2	KUCHNIA	12,89
12.3	P. POKÓJ	5,48
12.4	ŁAZIENKA	7,02
RAZEM POW.		51,01

mgr inż. arch. **MAREK TOMASZEWSKI**
upr. bud. do proj. w specjal. architektonicznej
bez ograniczeń, nr 21/06/GŁOKK, tel. 512 251 270