



KAMIENIEC ZĄBKOWICKI

Osiedle Przylesie 5

Lokal mieszkalny nr13, POZIOM 4

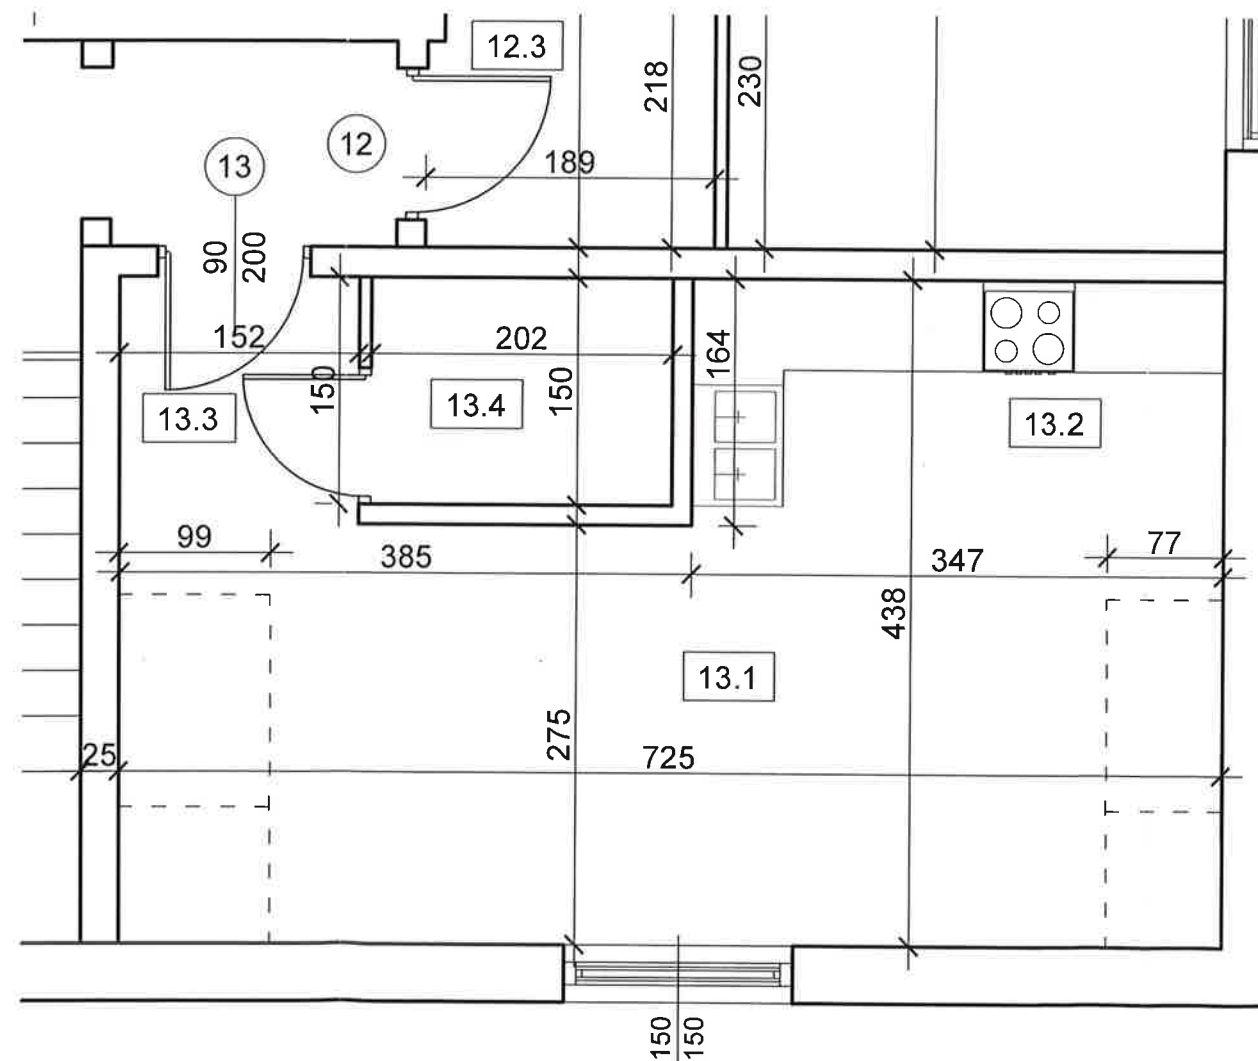

RZUT MIESZKANIA NR 13
skala 1 : 50

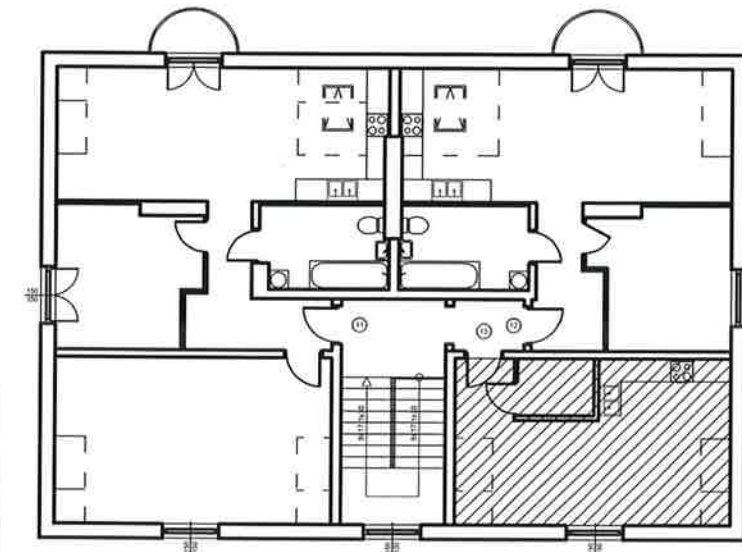

LOKALIZACJA W BUDYNKU
SCHEMAT 1 : 200

LOKAL NR 13		
13.1	POKÓJ	17,12
13.2	KUCHNIA	6,61
13.3	ŁAZIENKA	1,28
13.4	P.POKÓJ	3,03
RAZEM POW.		28.04

[Signature]
mgr inż. arch. MARCEJ TOMASZEWSKI
opr. bud. do proj. w specjał. architektonicznej
bez ograniczeń, nr 21/06/SŁOKK, tel. 512 251 270