


KAMIENIEC ZĄBKOWICKI


Osiedle Przylesie 5

Lokal mieszkalny nr 2, POZIOM: 1

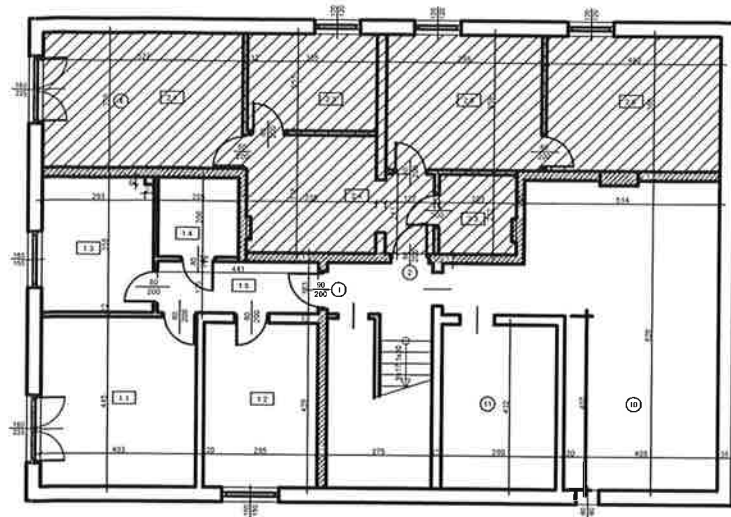

LOKALIZACJA W BUDYNKU

SCHEMAT 1 : 200

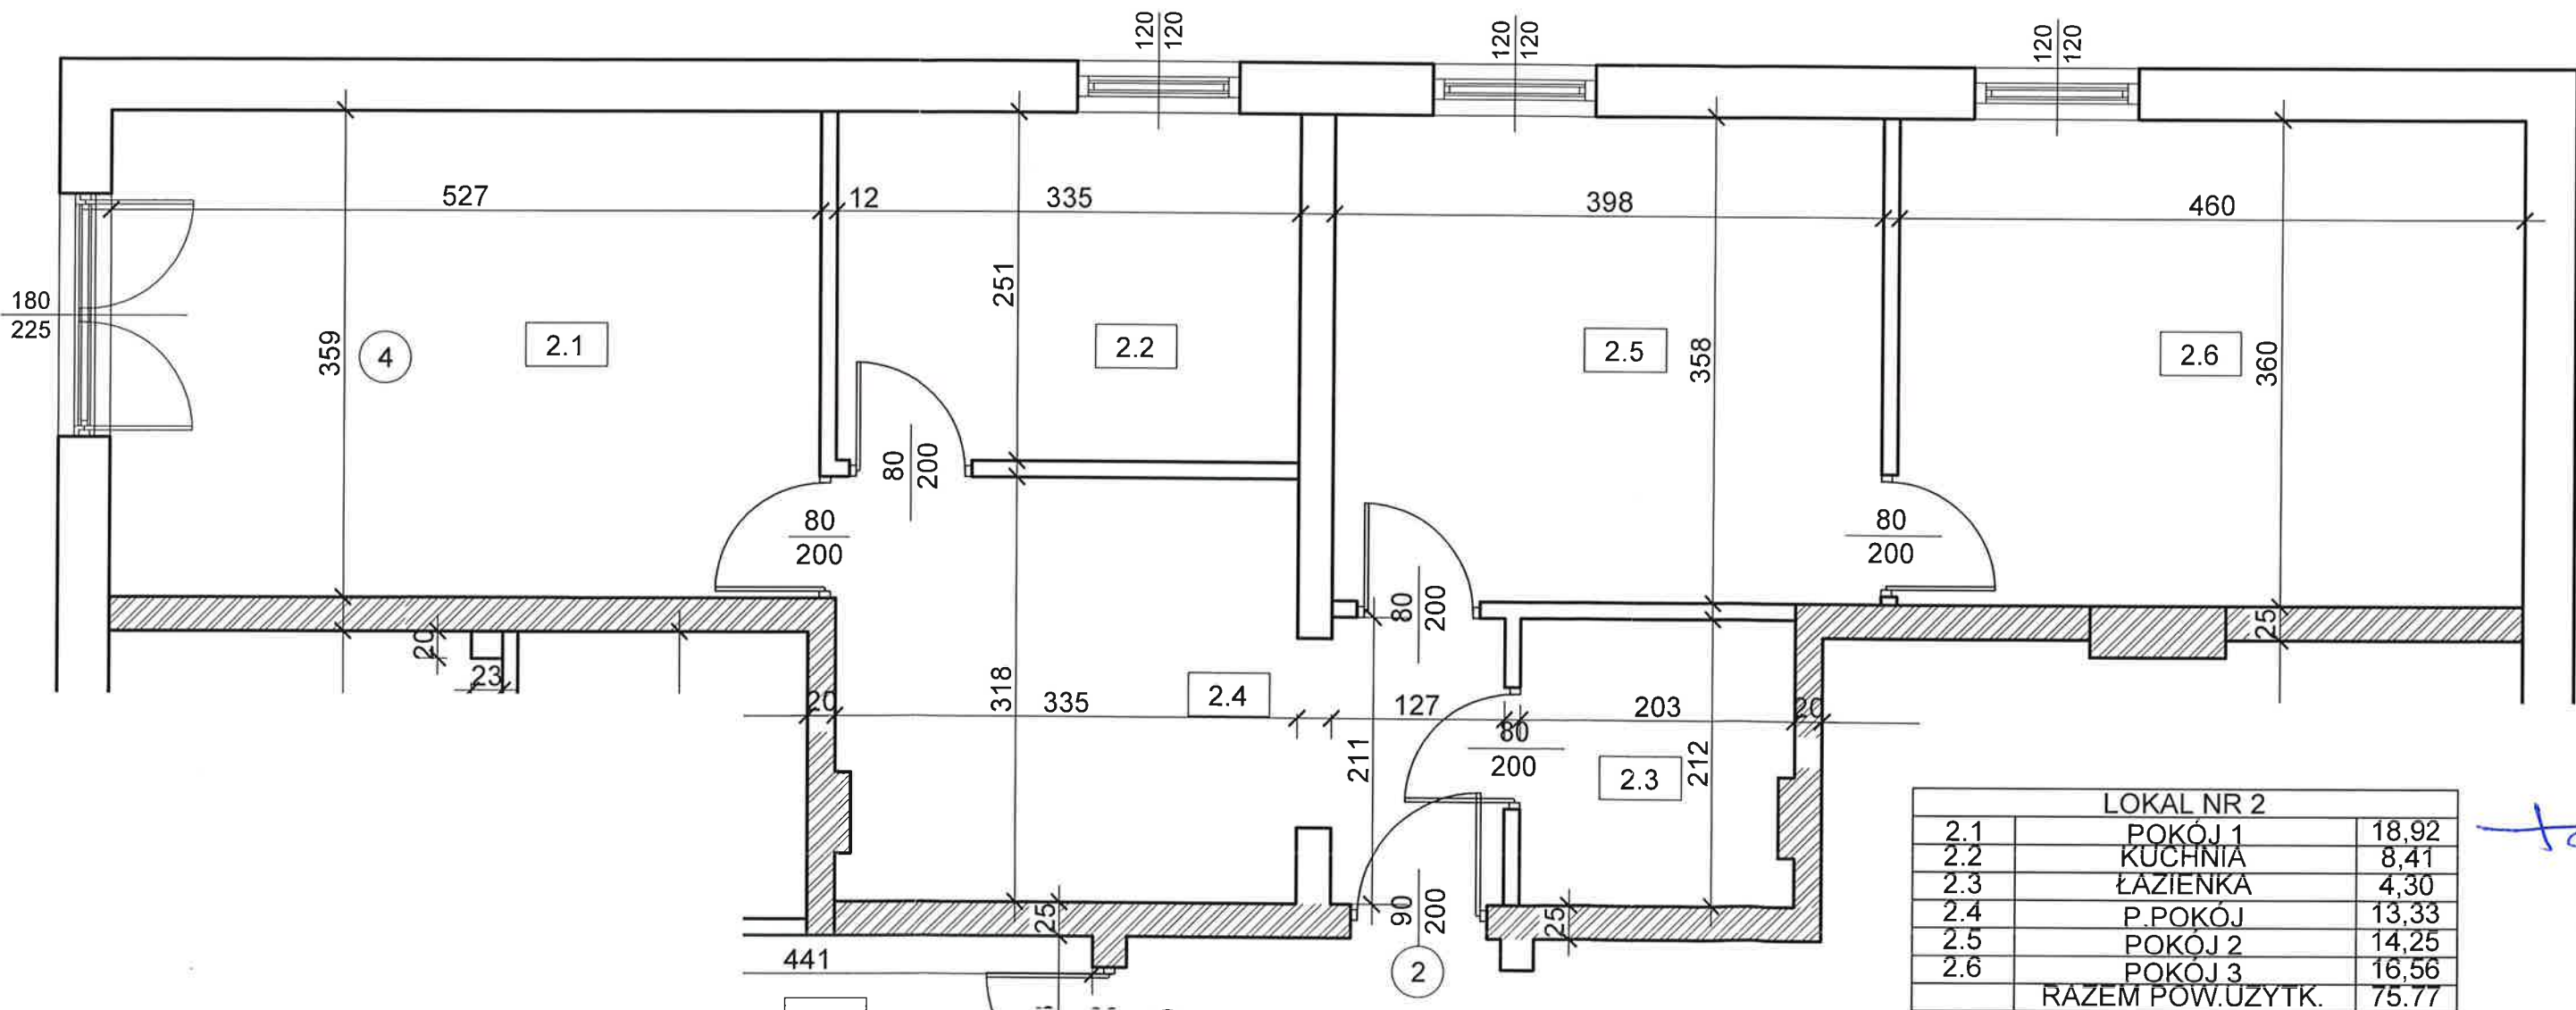

LOKAL NR 2		
2.1	POKÓJ 1	18,92
2.2	KUCHNIA	8,41
2.3	ŁAZIENKA	4,30
2.4	P. POKÓJ	13,33
2.5	POKÓJ 2	14,25
2.6	POKÓJ 3	16,56
RAZEM POW. UŻYTK.		75,77

RZUT MIESZKANIA NR 2

skala 1 : 50