



KAMIENIEC ZĄBKOWICKI

Osiedle Przylesie 5

Lokal mieszkalny nr 3, POZIOM 2

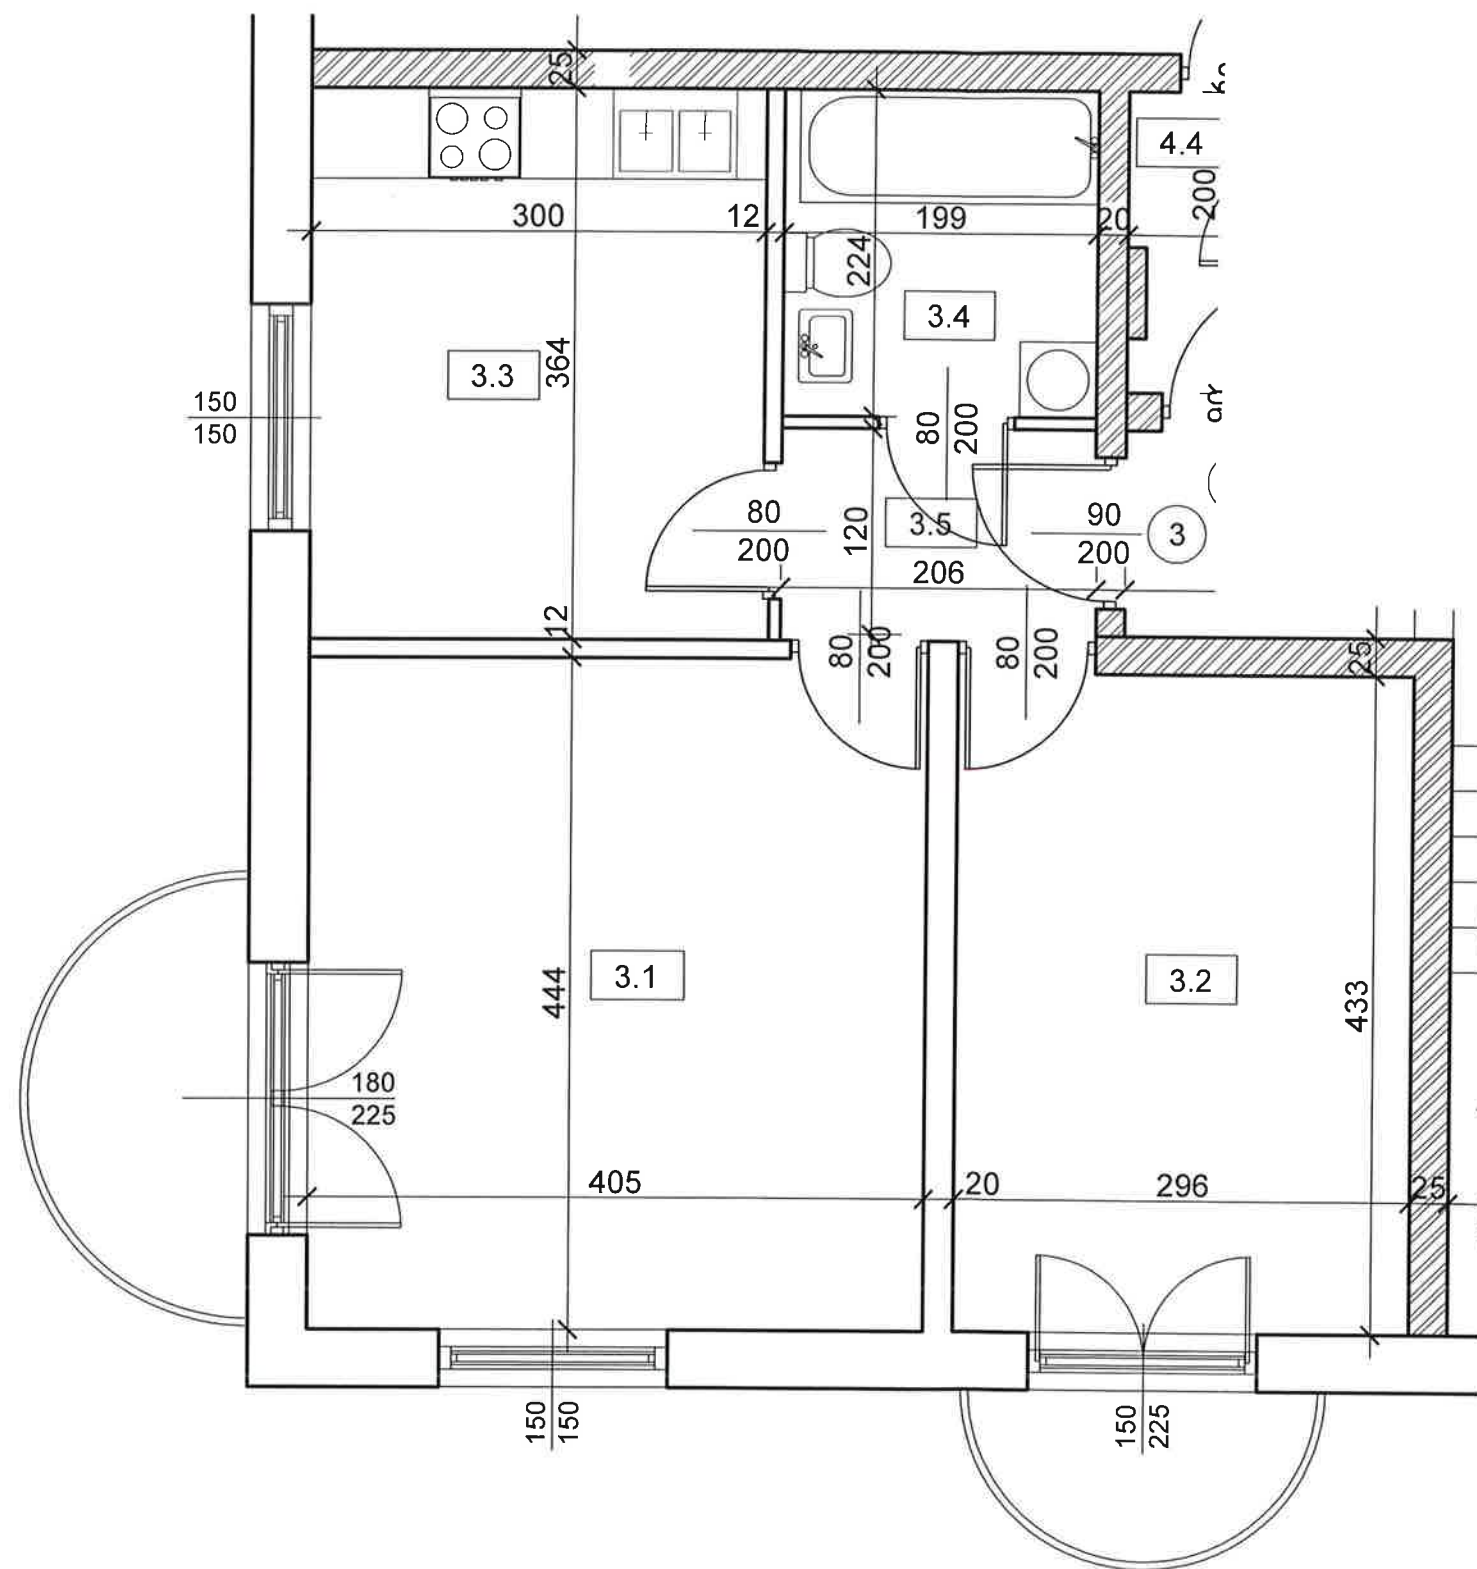

RZUT MIESZKANIA NR 3
skala 1 : 50

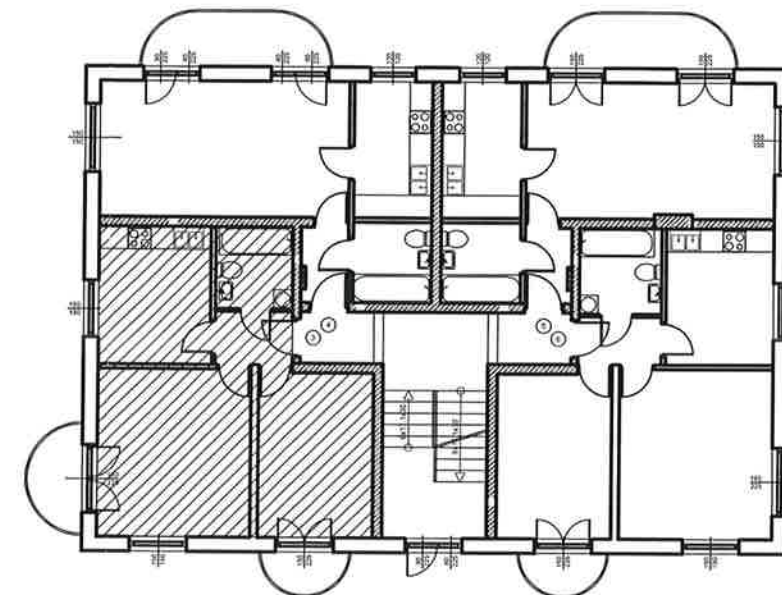

LOKALIZACJA W BUDYNKU
SCHEMAT 1 : 200

LOKAŁ NR 3		
3.1	POKÓJ 1	17,98
3.2	POKÓJ 2	12,82
3.3	KUCHNIA	10,92
3.4	ŁAZIENKA	4,46
3.5	P. POKÓJ	2,47
RAZEM POW. UŻYTK.		48,65

mgr inż. arch. MAREK TOMASZEWSKI
upr. bud. do proj. w specjal. architektonicznej
bez ograniczeń, nr 21/06/OS/OKK, tel. 612 251 270