
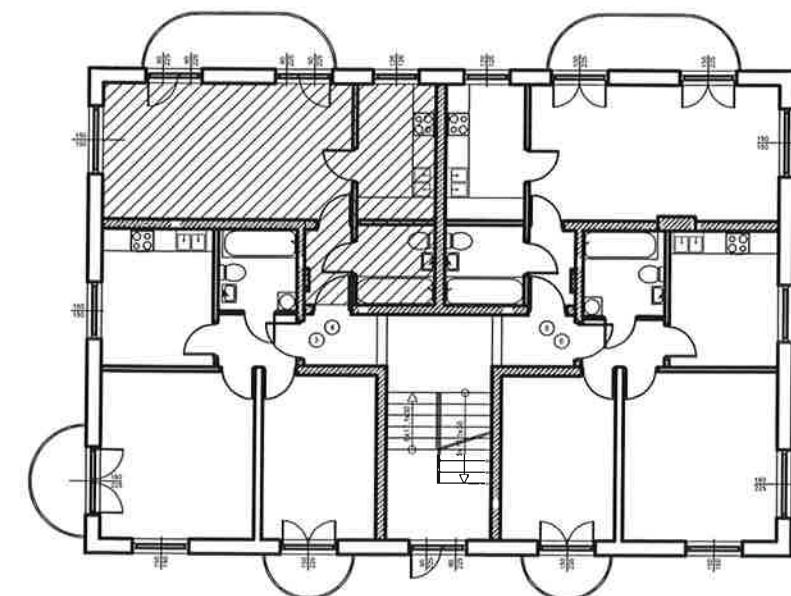


KAMIENIEC ZĄBKOWICKI

Osiedle Przylesie 5

Lokal mieszkalny nr 4, POZIOM 2

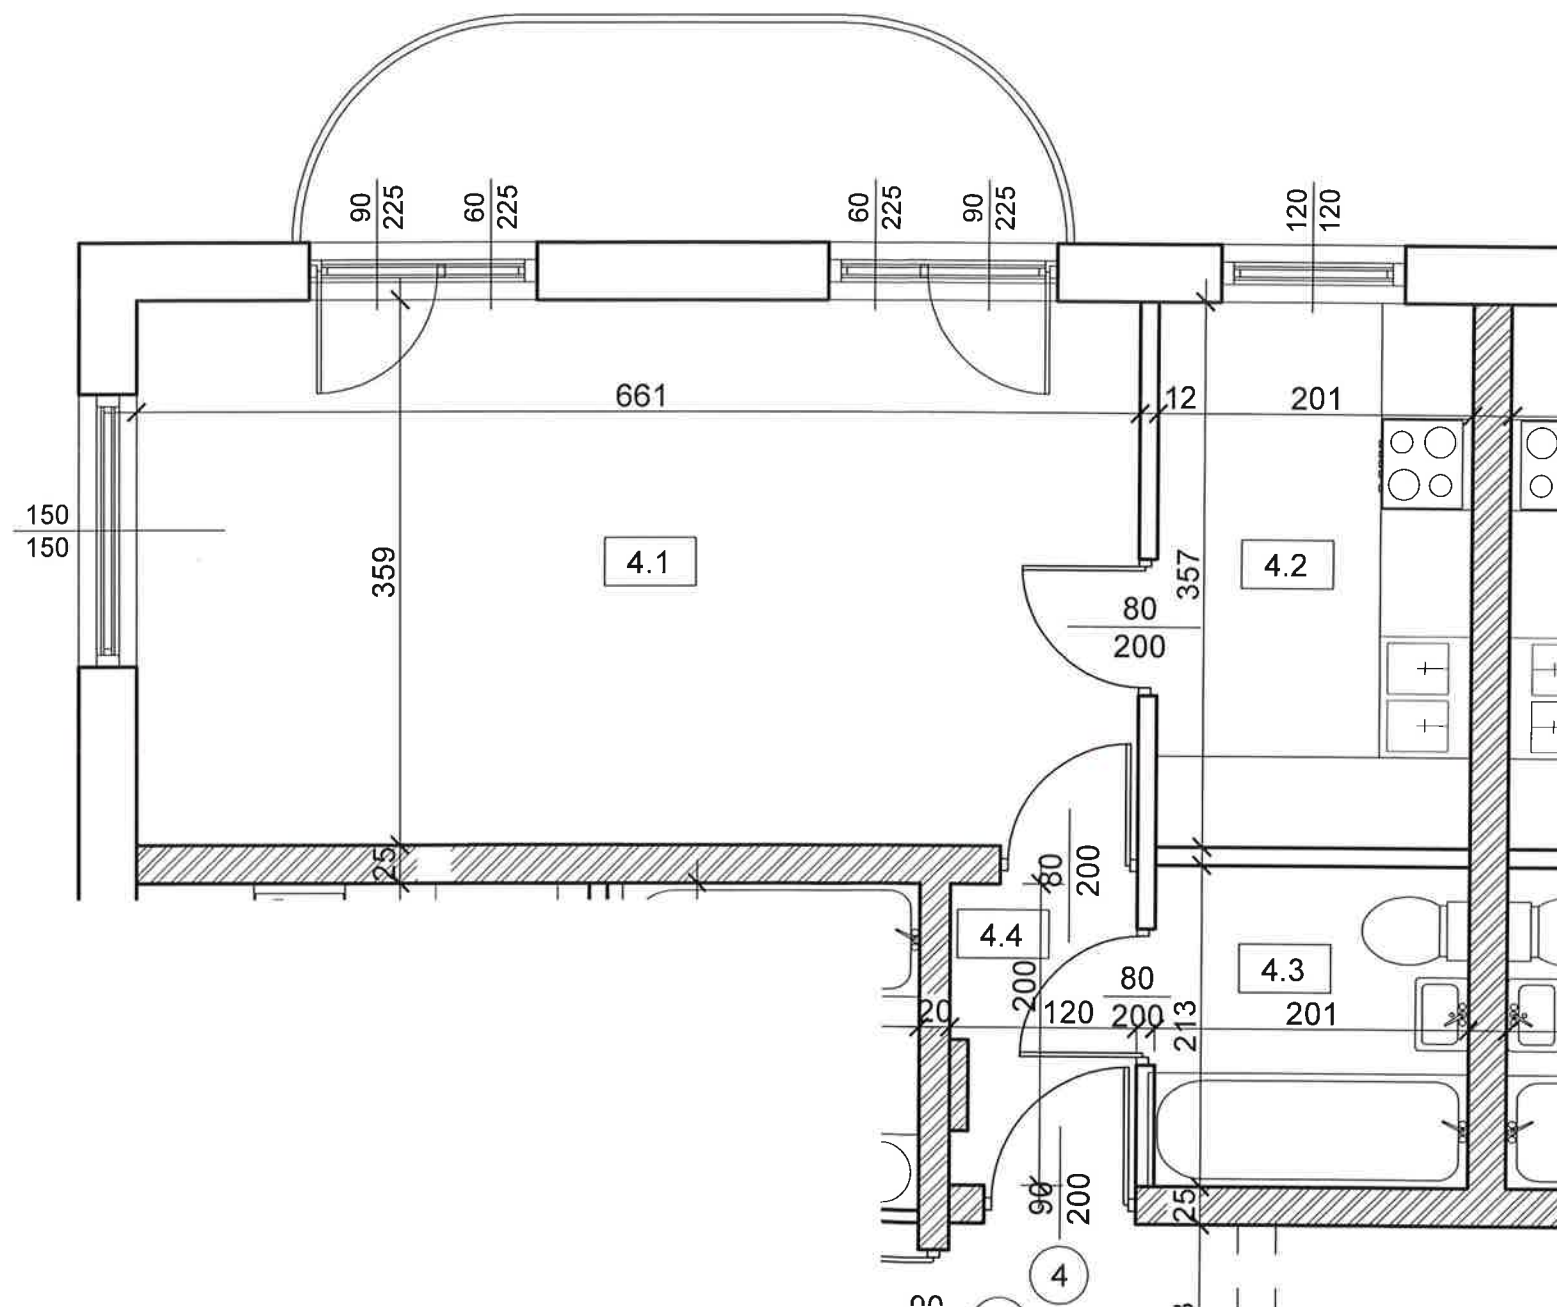

LOKALIZACJA W BUDYNKU
SCHEMAT 1 : 200

RZUT MIESZKANIA NR 4
skala 1 : 50

LOKAL NR 4		
4.1	POKÓJ	23,73
4.2	KUCHNIA	7,18
4.3	ŁAZIENKA	4,28
4.4	P. POKÓJ	2,40
RAZEM POW. UŻYTK.		37.59