


KAMIENIEC ZĄBKOWICKI


Osiedle Przylesie 5

Lokal mieszkalny nr 5, POZIOM 2

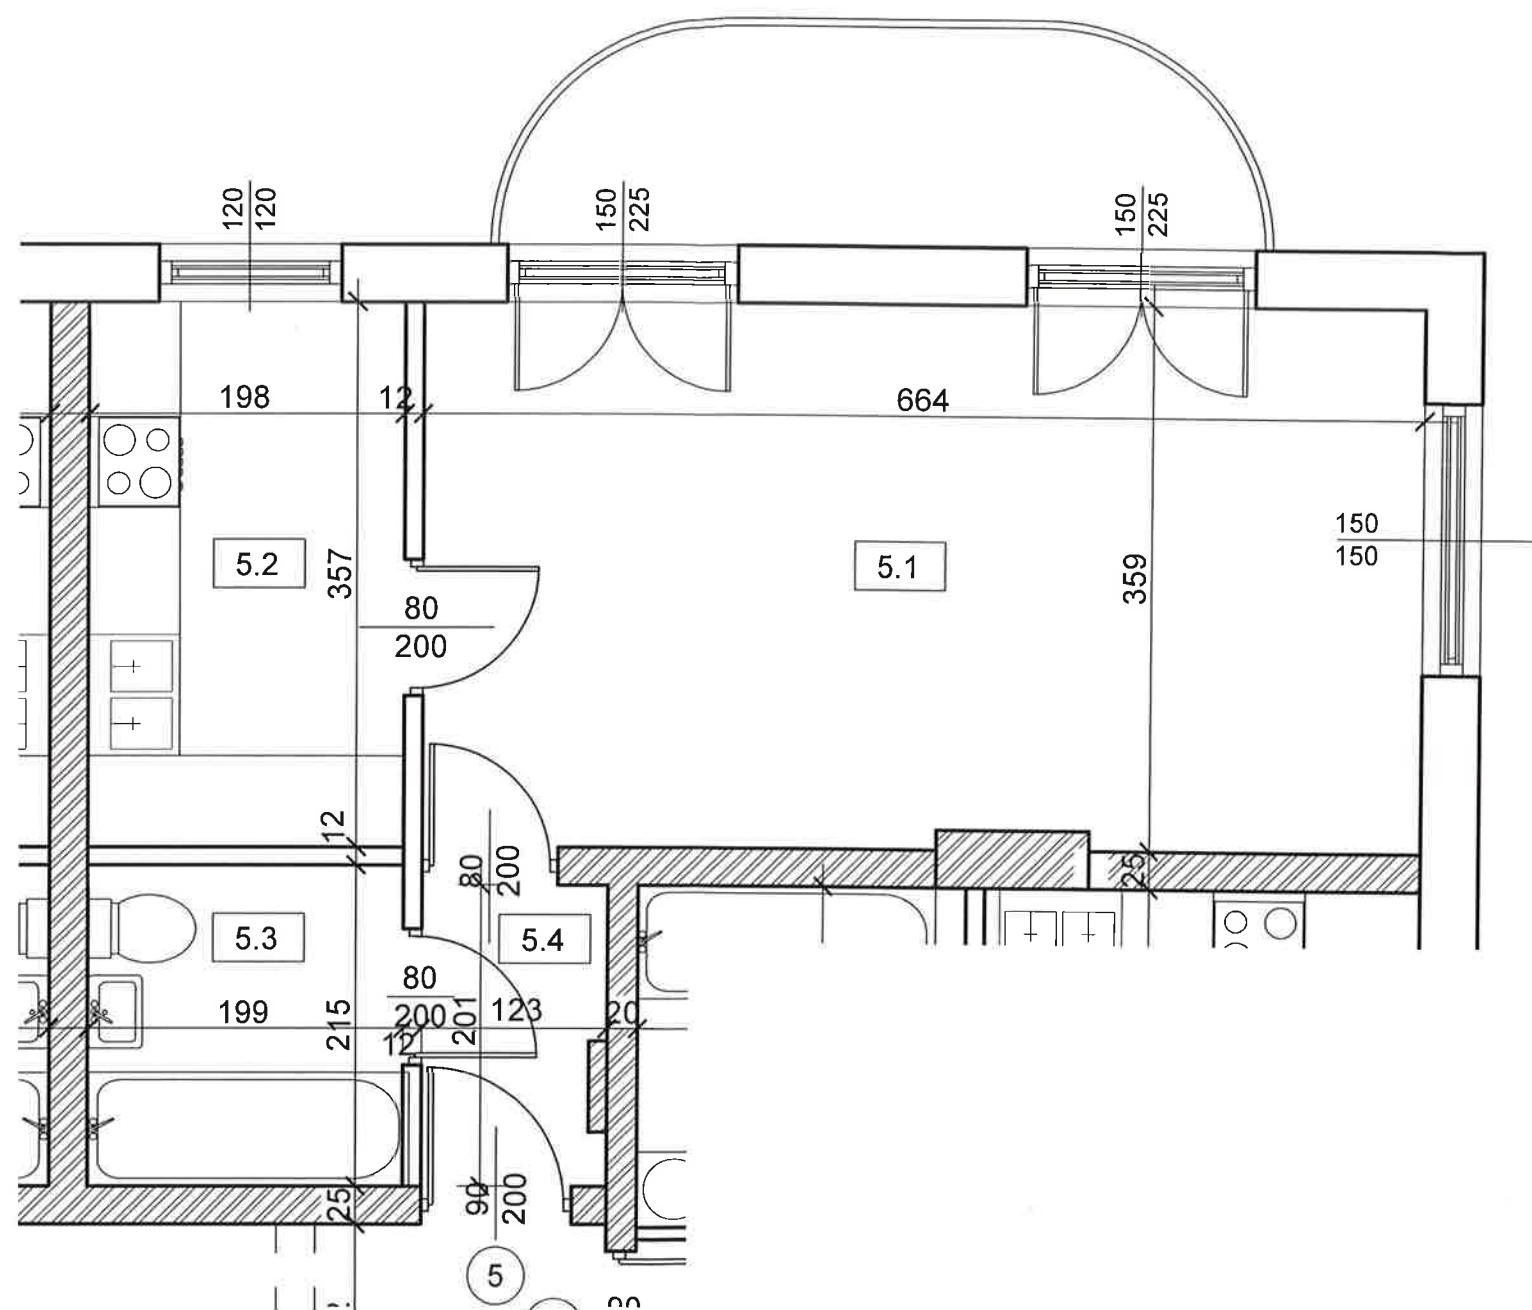

RZUT MIESZKANIA NR 5

skala 1 : 50

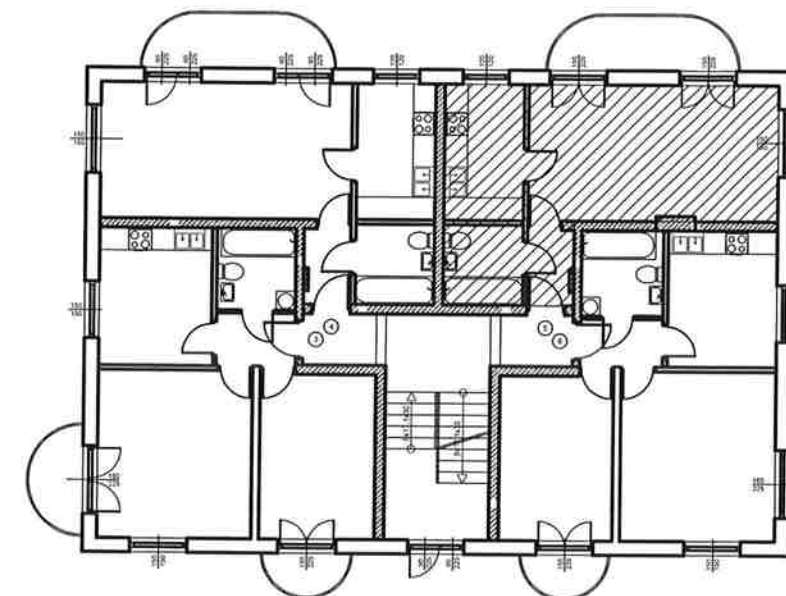

LOKALIZACJA W BUDYNKU

SCHEMAT 1 : 200

LOKAL NR 5		
5.1	POKÓJ	23,84
5.2	KUCHNIA	7,07
5.3	ŁAZIENKA	4,28
5.4	P.POKÓJ	2,47
RAZEM POW.UŻYTK.		37.66

mgr inż. arch. MAREK TOMASZEWSKI

upr. bud. do proj. w specj. architektonicznej

bez ograniczeń, nr 21/06/SŁOKK, tel. 512 251 270