



KAMIENIEC ZĄBKOWICKI

Osiedle Przylesie 5

Lokal mieszkalny nr 7, POZIOM 3

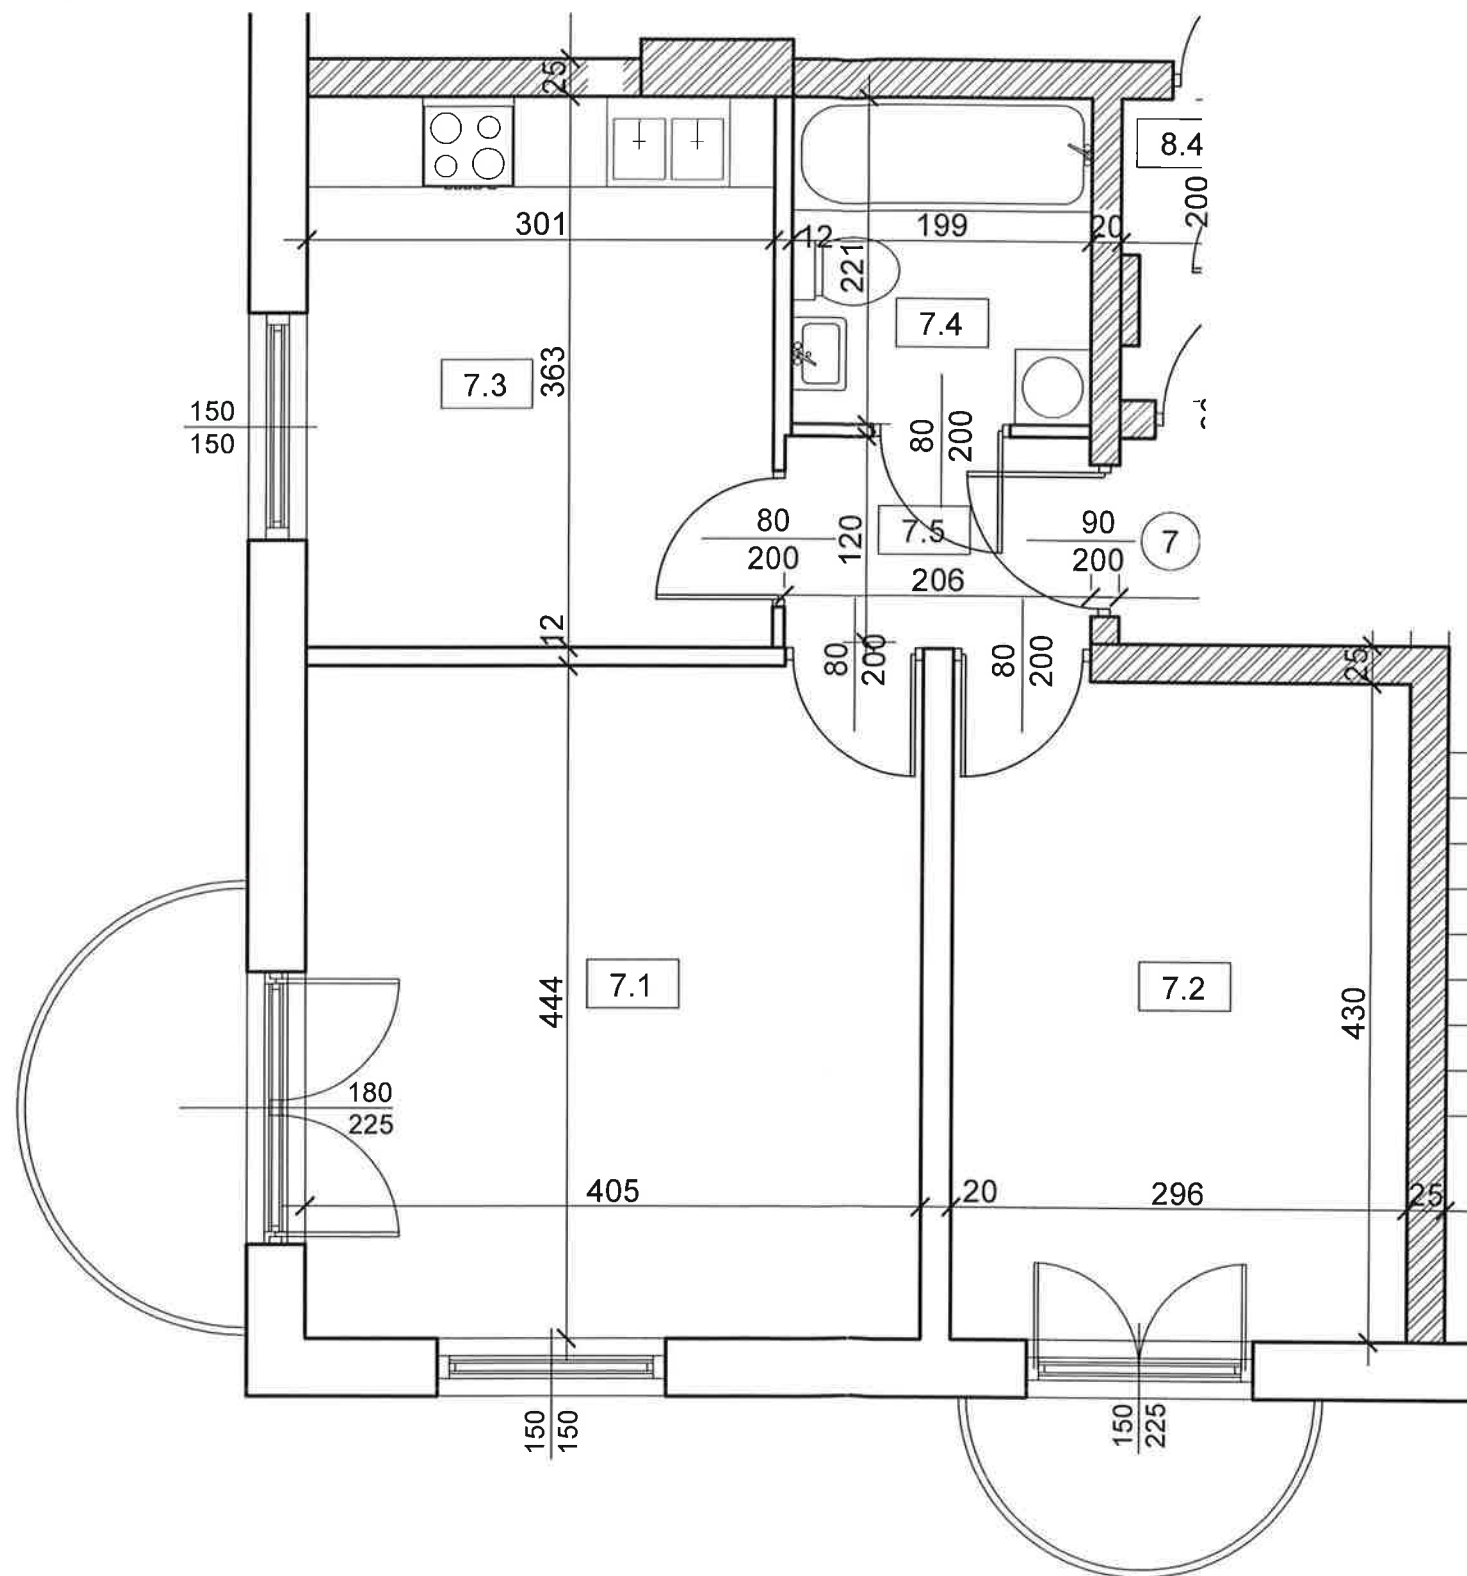

RZUT MIESZKANIA NR 7
skala 1 : 50

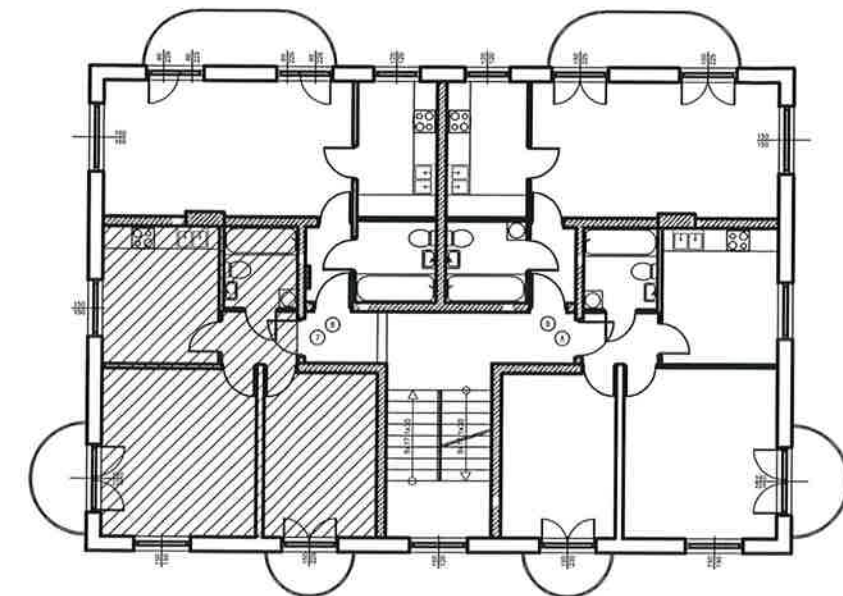

LOKALIZACJA W BUDYNKU
SCHEMAT 1 : 200

LOKAL NR 7		
7.1	POKÓJ 1	17,98
7.2	POKÓJ 2	12,73
7.3	KUCHNIA	10,93
7.4	ŁAZIENKA	4,40
7.5	P.POKÓJ	2,47
RAZEM POW.UZYTEK.		48,51

[Signature]
mgr inż. arch. MAREK TOMASZEWSKI
upr. bud. do proj. w specjal. architektonicznej
bez ograniczeń, nr 21/06/GŁOKK, tel. 512 251 270