



KAMIENIEC ZĄBKOWICKI

Osiedle Przylesie 5

Lokal mieszkalny nr 9, POZIOM 3

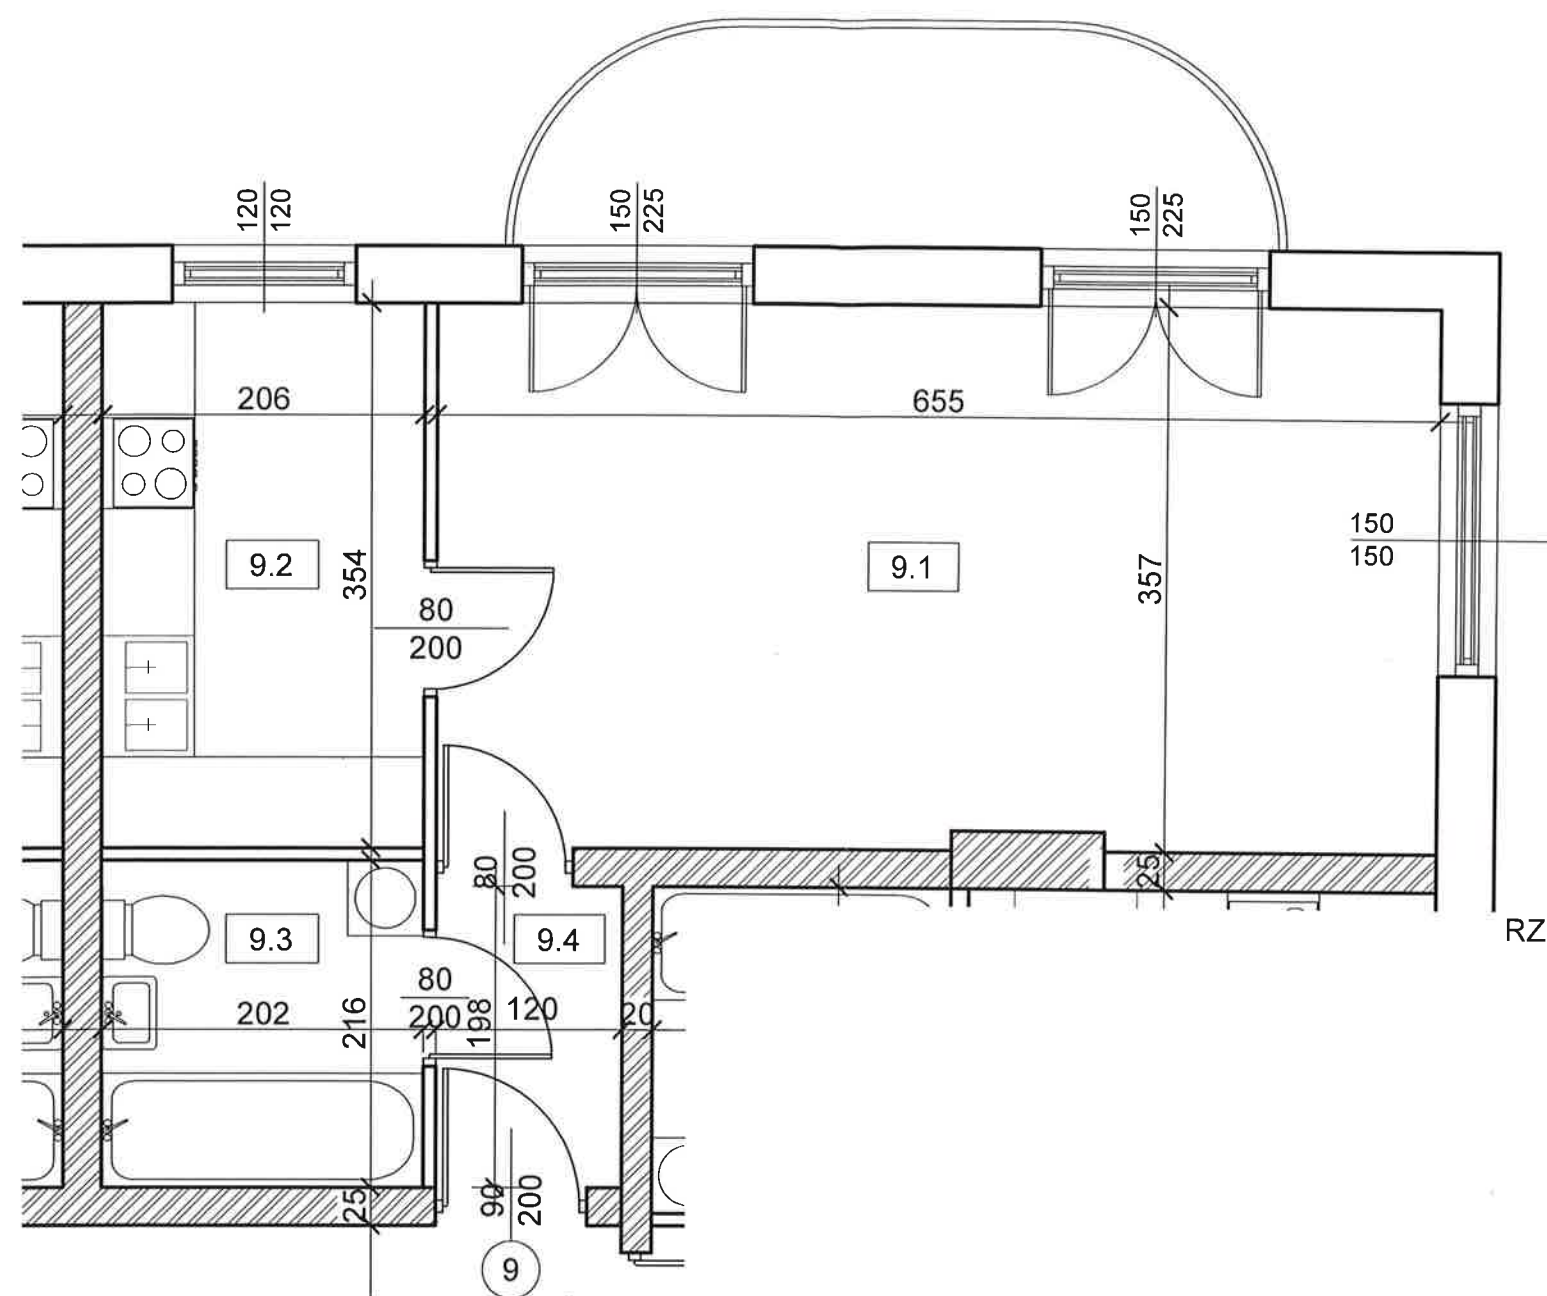


RZUT MIESZKANIA NR 9
skala 1 : 50

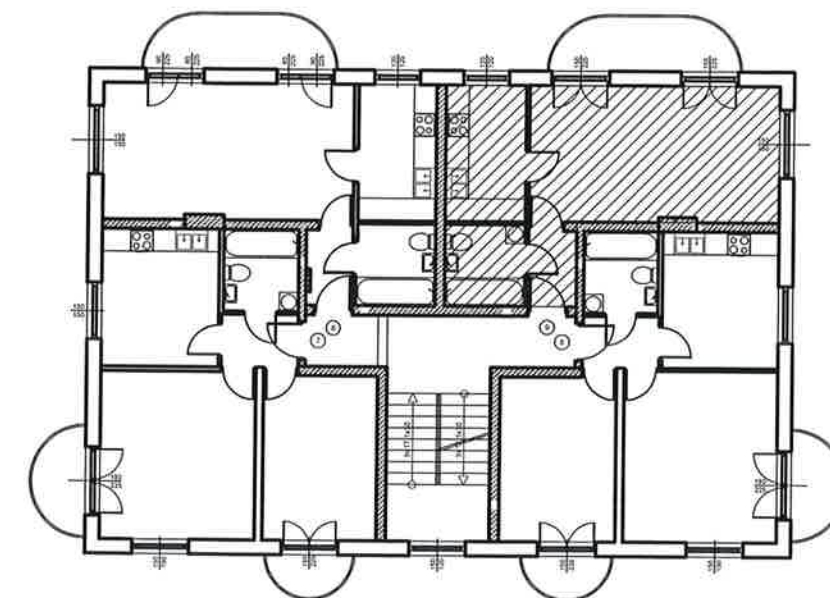

LOKALIZACJA W BUDYNKU
SCHEMAT 1 : 200

LOKAL NR 9		
9.1	POKÓJ	23,74
9.2	KUCHNIA	7,29
9.3	ŁAZIENKA	4,36
9.4	P.POKÓJ	2,38
RAZEM POW.UZYTEK.		37,77

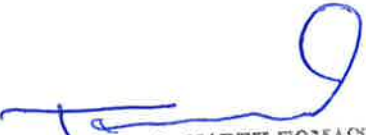

mgr inż. arch. MAREK TOMASZEWSKI
upr. bud. do proj. w specjał. architektonicznej
bez ograniczeń, nr 21/06/SŁOKK, tel. 512 251 270