



KAMIENIEC ZĄBKOWICKI
Osiedle Przylesie 1
Lokal mieszkalny nr 1, PARTER

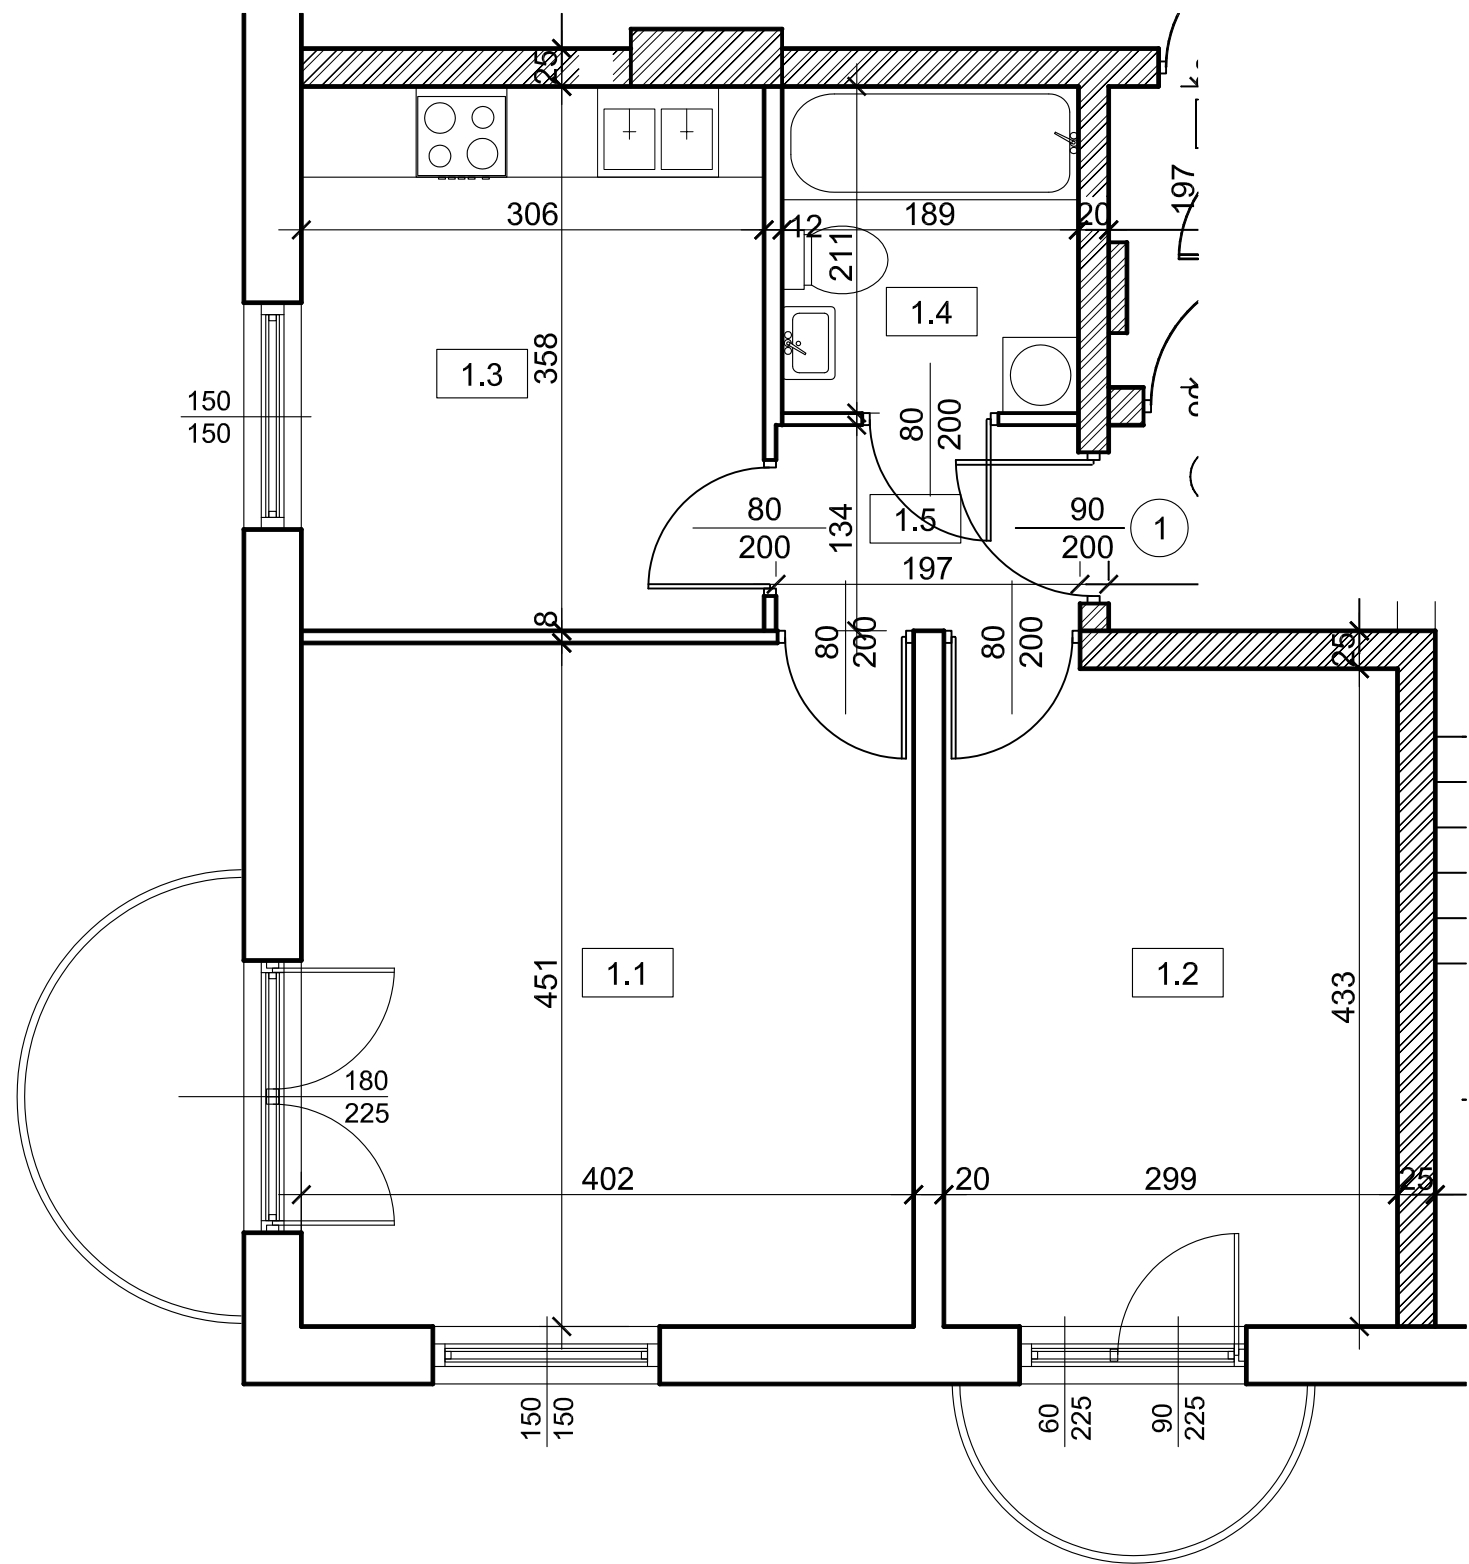

RZUT MIESZKANIA NR 1
skala 1 : 50

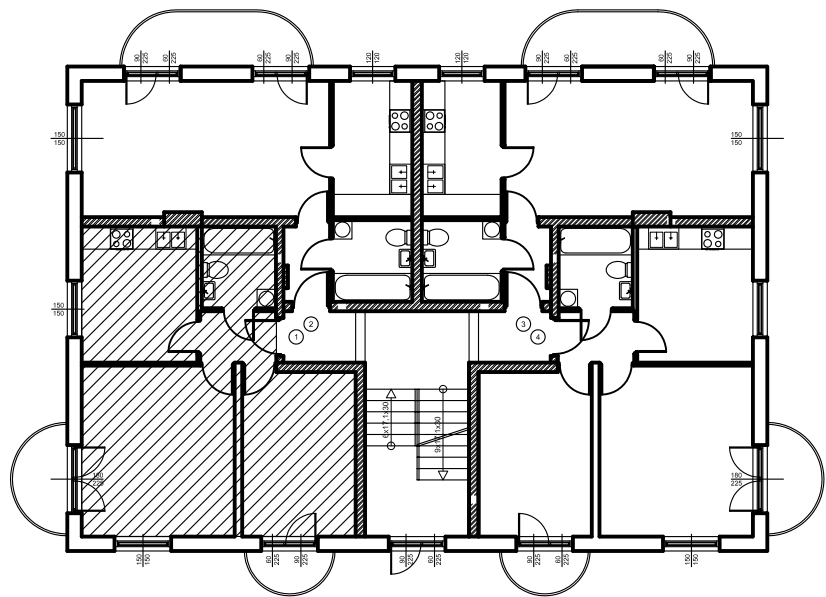

SCHEMAT 1 : 200

LOKAL NR 1		
1.1	POKÓJ 1	18,13
1.2	POKÓJ 2	12,95
1.3	KUCHNIA	10,95
1.4	ŁAZIENKA	3,99
1.5	P.POKÓJ	2,64
RAZEM POW.UŻYTK.		48.66