



KAMIENIEC ZĄBKOWICKI
Osiedle Przylesie 1
Lokal mieszkalny nr 2, PARTER

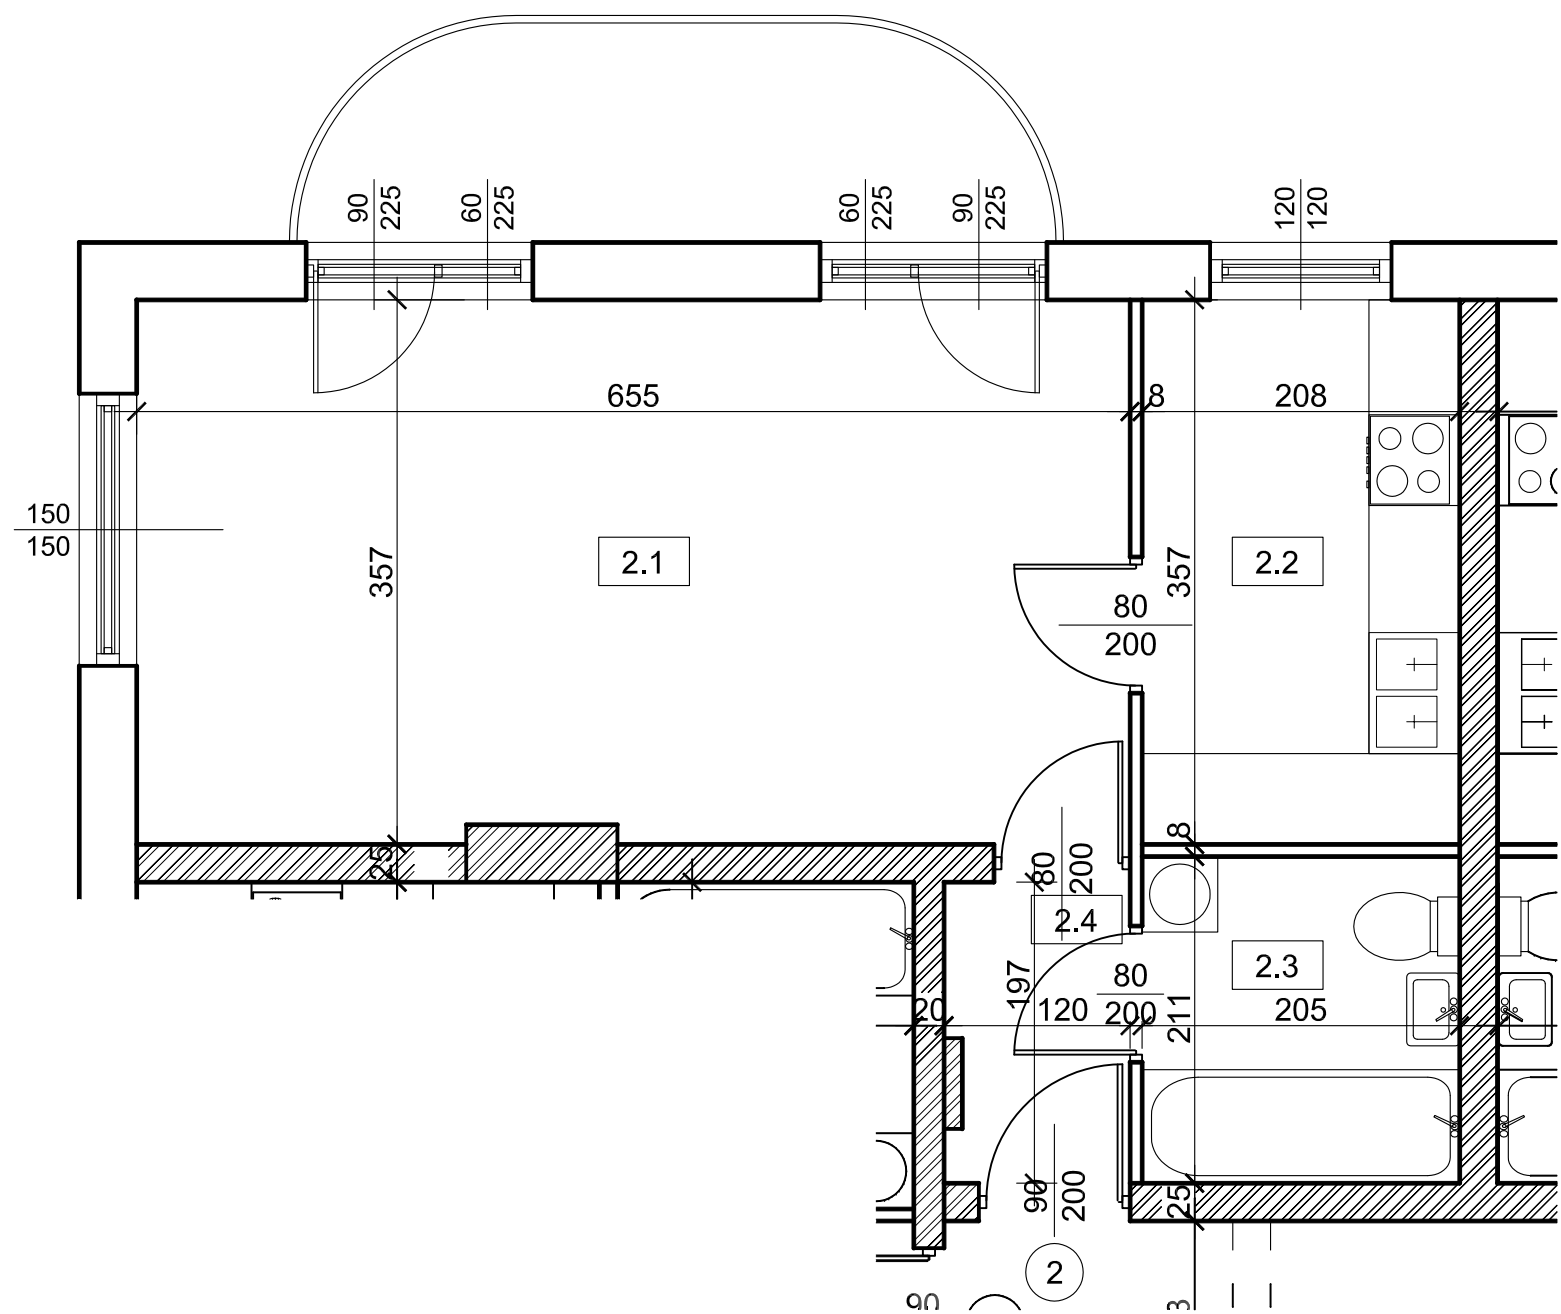

RZUT MIESZKANIA NR 2
skala 1 : 50

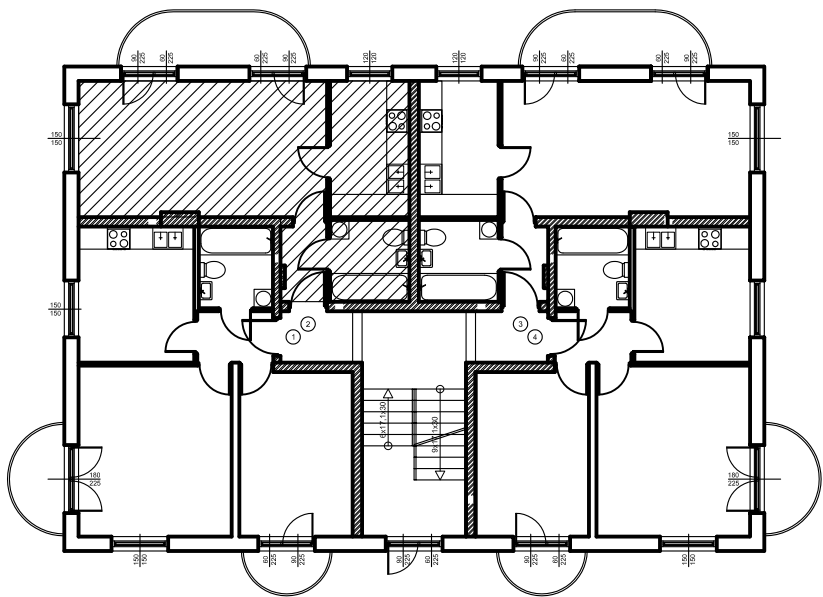

SCHEMAT 1 : 200

LOKAL NR 2		
2.1	POKÓJ	23,38
2.2	KUCHNIA	7,43
2.3	ŁAZIENKA	4,33
2.4	P.POKÓJ	2,36
RAZEM POW.UŻYTK.		37.50