



KAMIENIEC ZĄBKOWICKI
Osiedle Przylesie 1
Lokal mieszkalny nr 3, PARTER

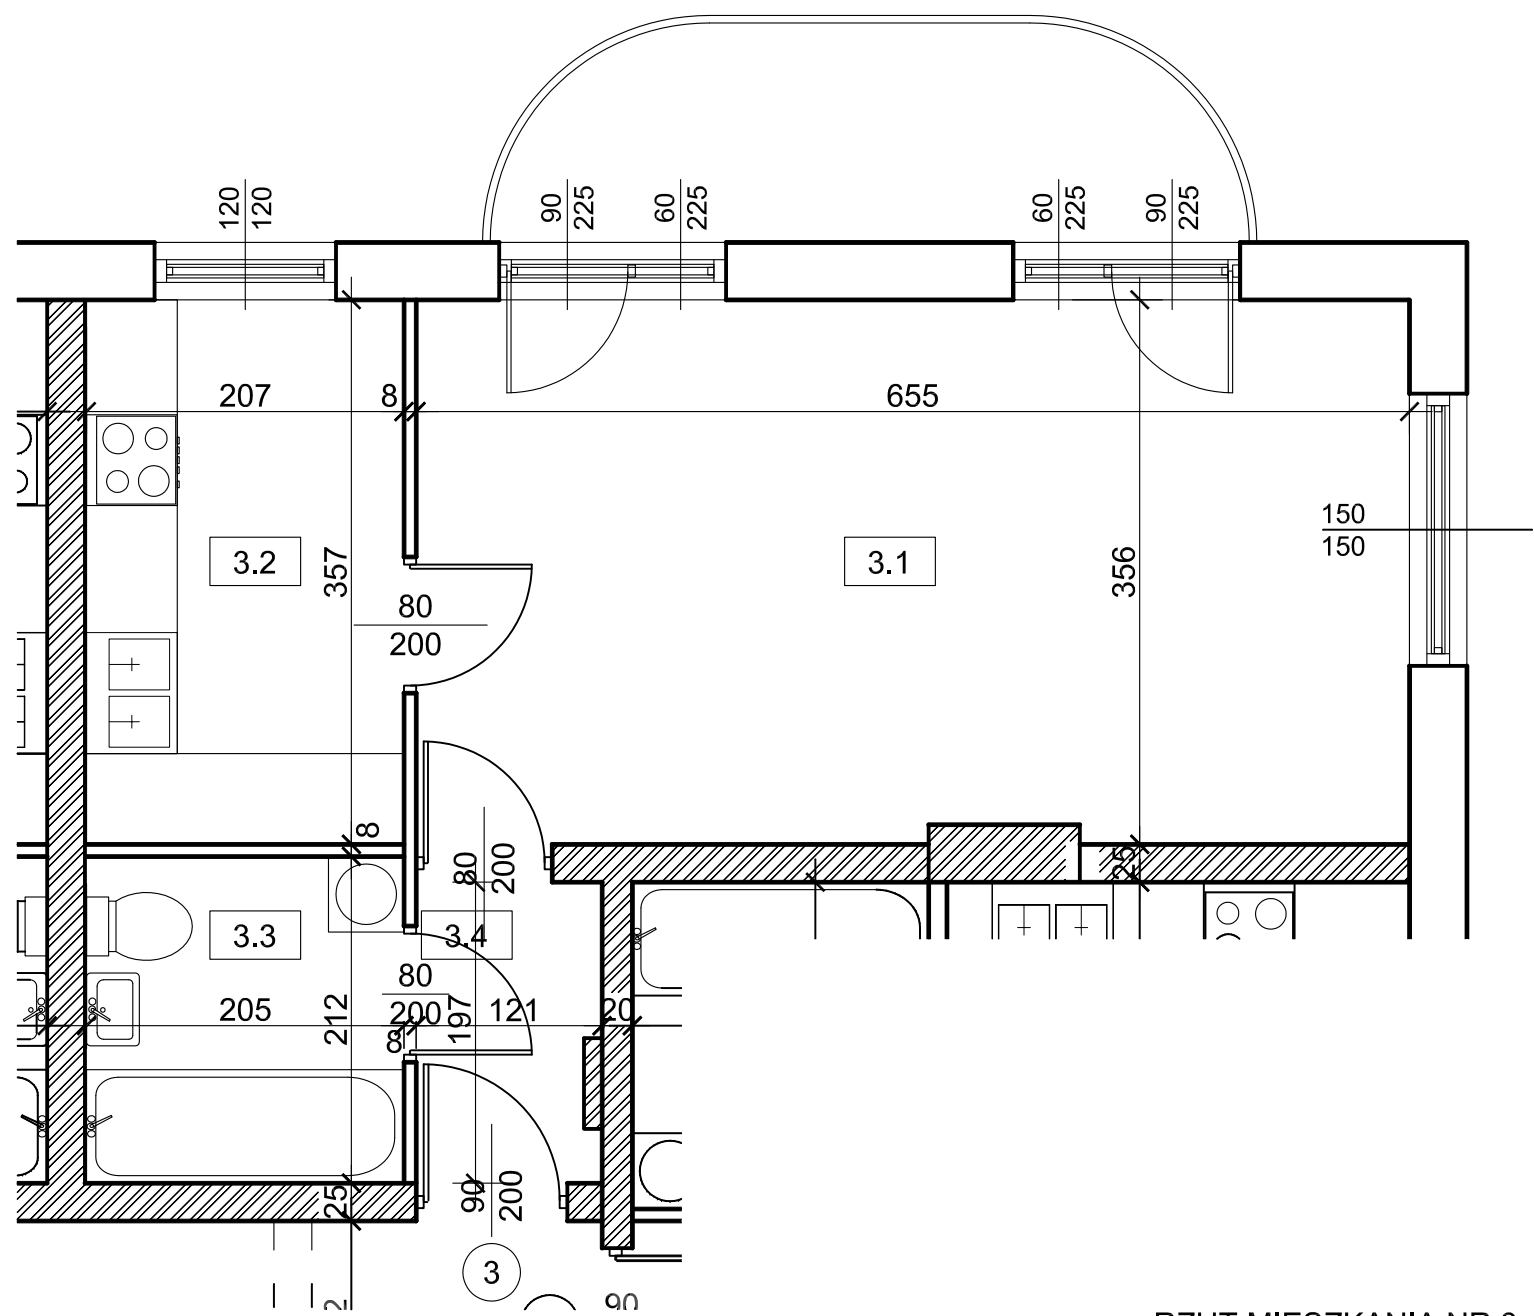

RZUT MIESZKANIA NR 3
skala 1 : 50

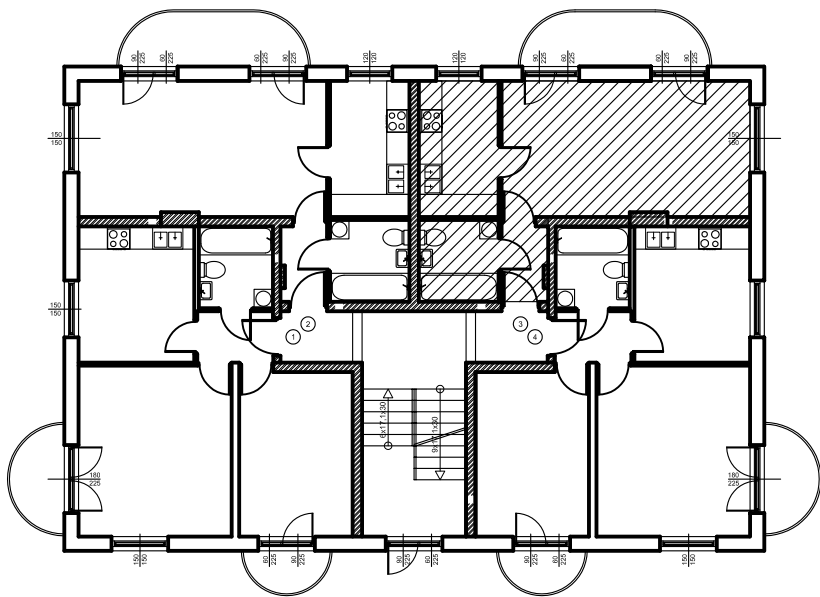

SCHEMAT 1 : 200

LOKAL NR 3		
3.1	POKÓJ	23,32
3.2	KUCHNIA	7,39
3.3	ŁAZIENKA	4,35
3.4	P.POKÓJ	2,38
RAZEM POW.UŻYTK.		37.44