
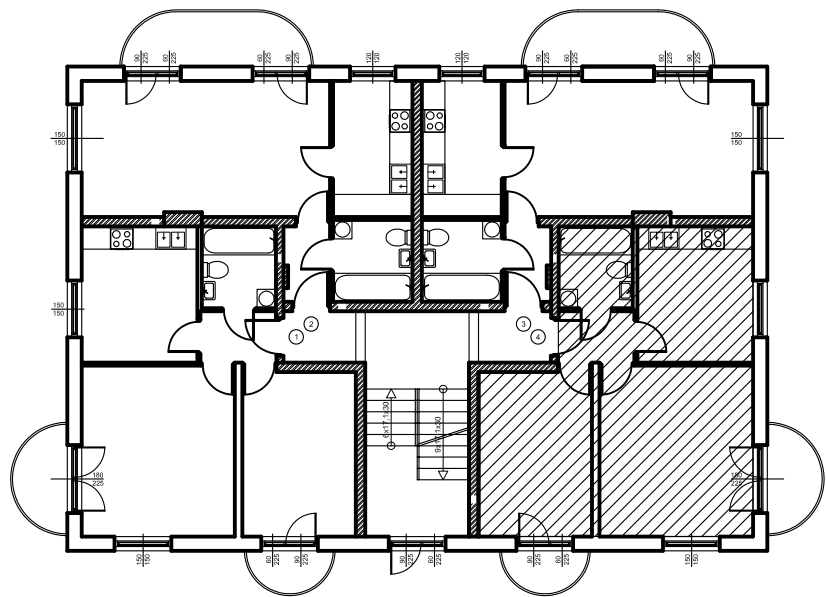


KAMIENIEC ZĄBKOWICKI
Osiedle Przylesie 1
Lokal mieszkalny nr 4, PARTER

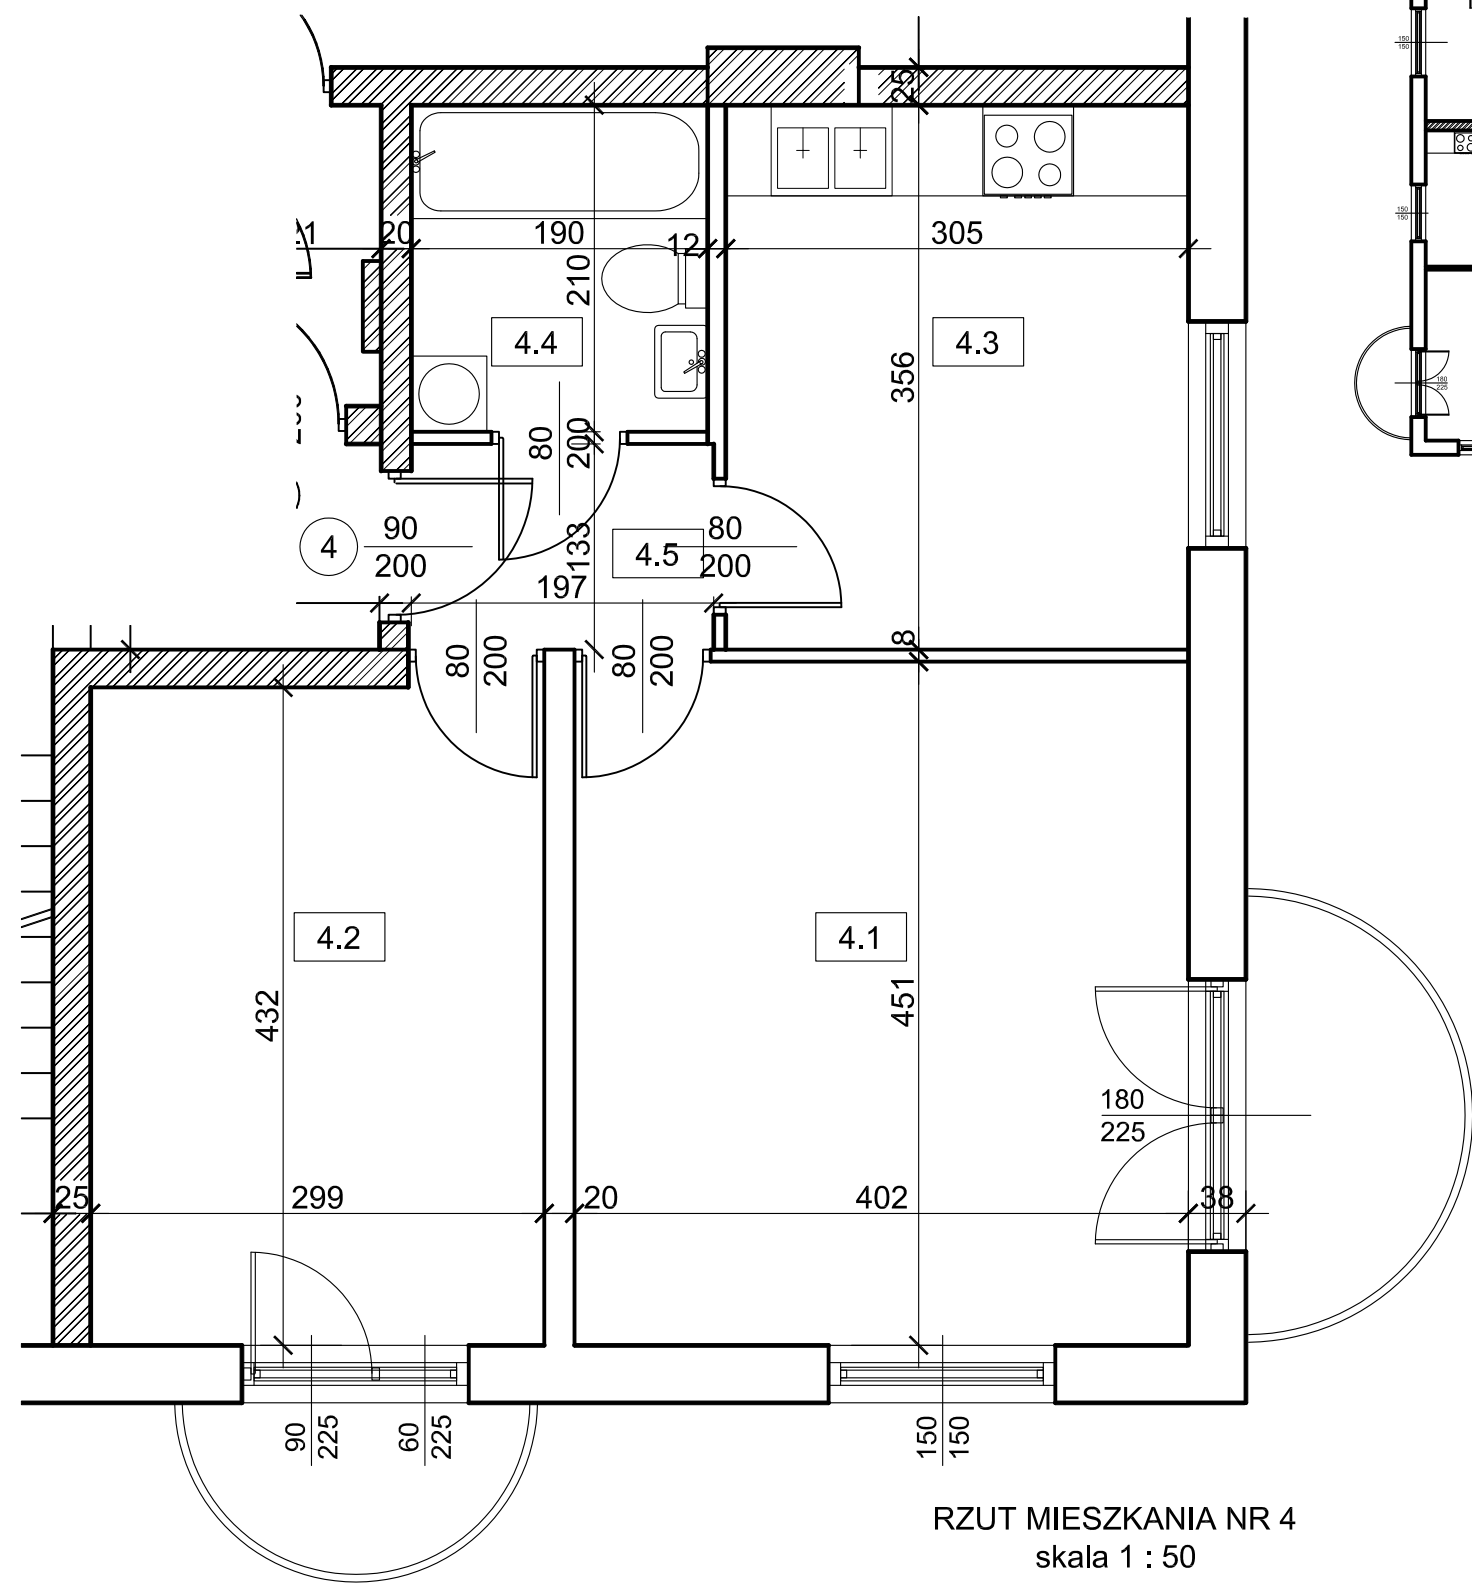

SCHEMAT 1 : 200

LOKAL NR 4		
4.1	POKÓJ 1	18,13
4.2	POKÓJ 2	12,92
4.3	KUCHNIA	10,86
4.4	ŁAZIENKA	3,99
4.5	P.POKÓJ	2,62
RAZEM POW.UŻYTK.		48,52