
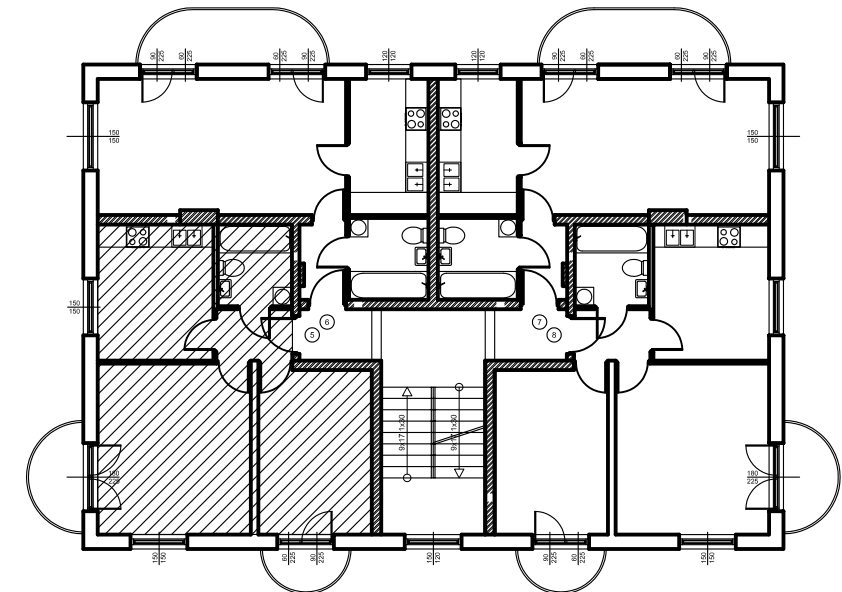


KAMIENIEC ZĄBKOWICKI
Osiedle Przylesie 1
Lokal mieszkalny nr 5, I PIĘTRO

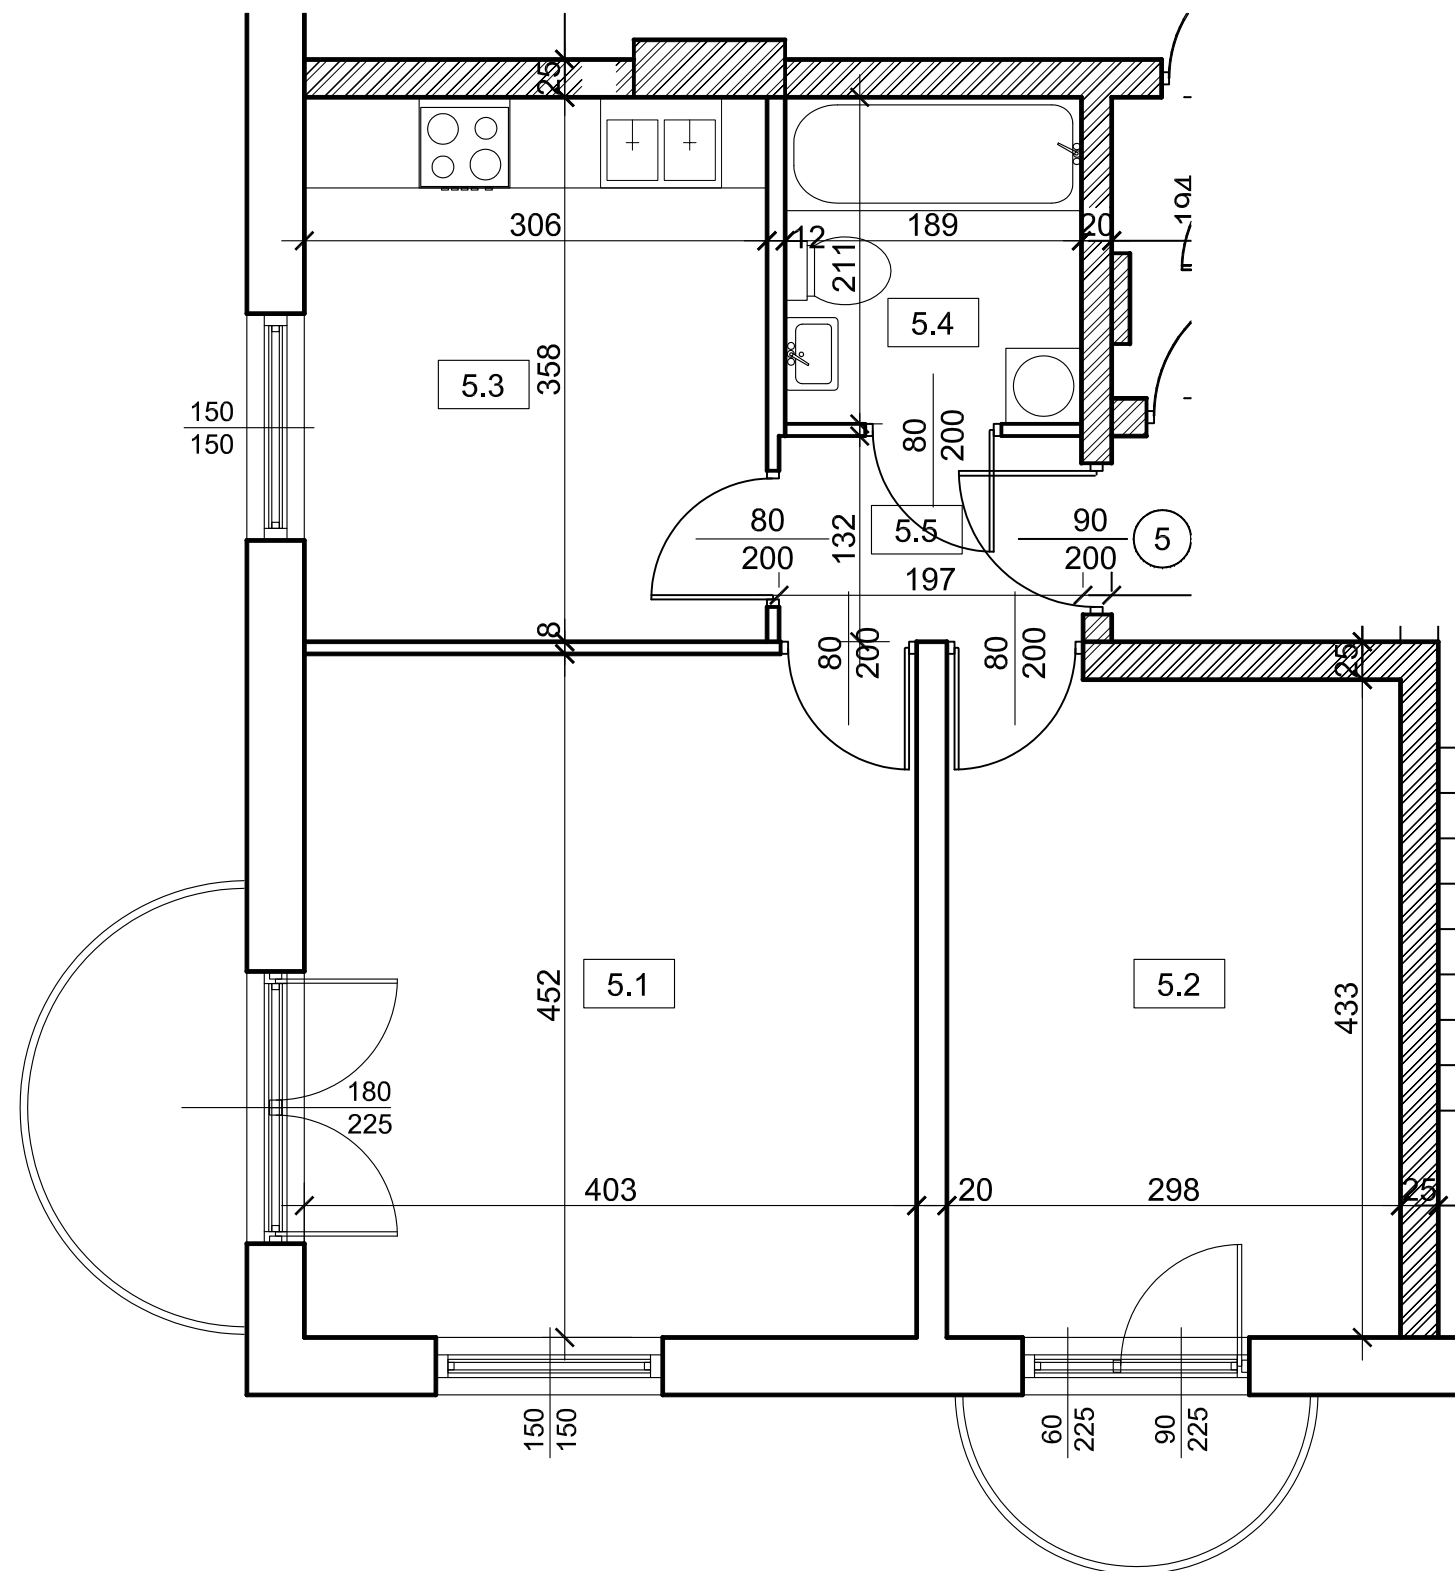

SCHEMAT 1 : 200

RZUT MIESZKANIA NR 5
skala 1 : 50

LOKAL NR 5		
5.1	POKÓJ 1	18,22
5.2	POKÓJ 2	12,90
5.3	KUCHNIA	10,95
5.4	ŁAZIENKA	3,99
5.5	P.POKÓJ	2,60
	RAZEM POW.UZYTEK.	48.66