



KAMIENIEC ZĄBKOWICKI
Osiedle Przylesie 1
Lokal mieszkalny nr 7, I PIĘTRO

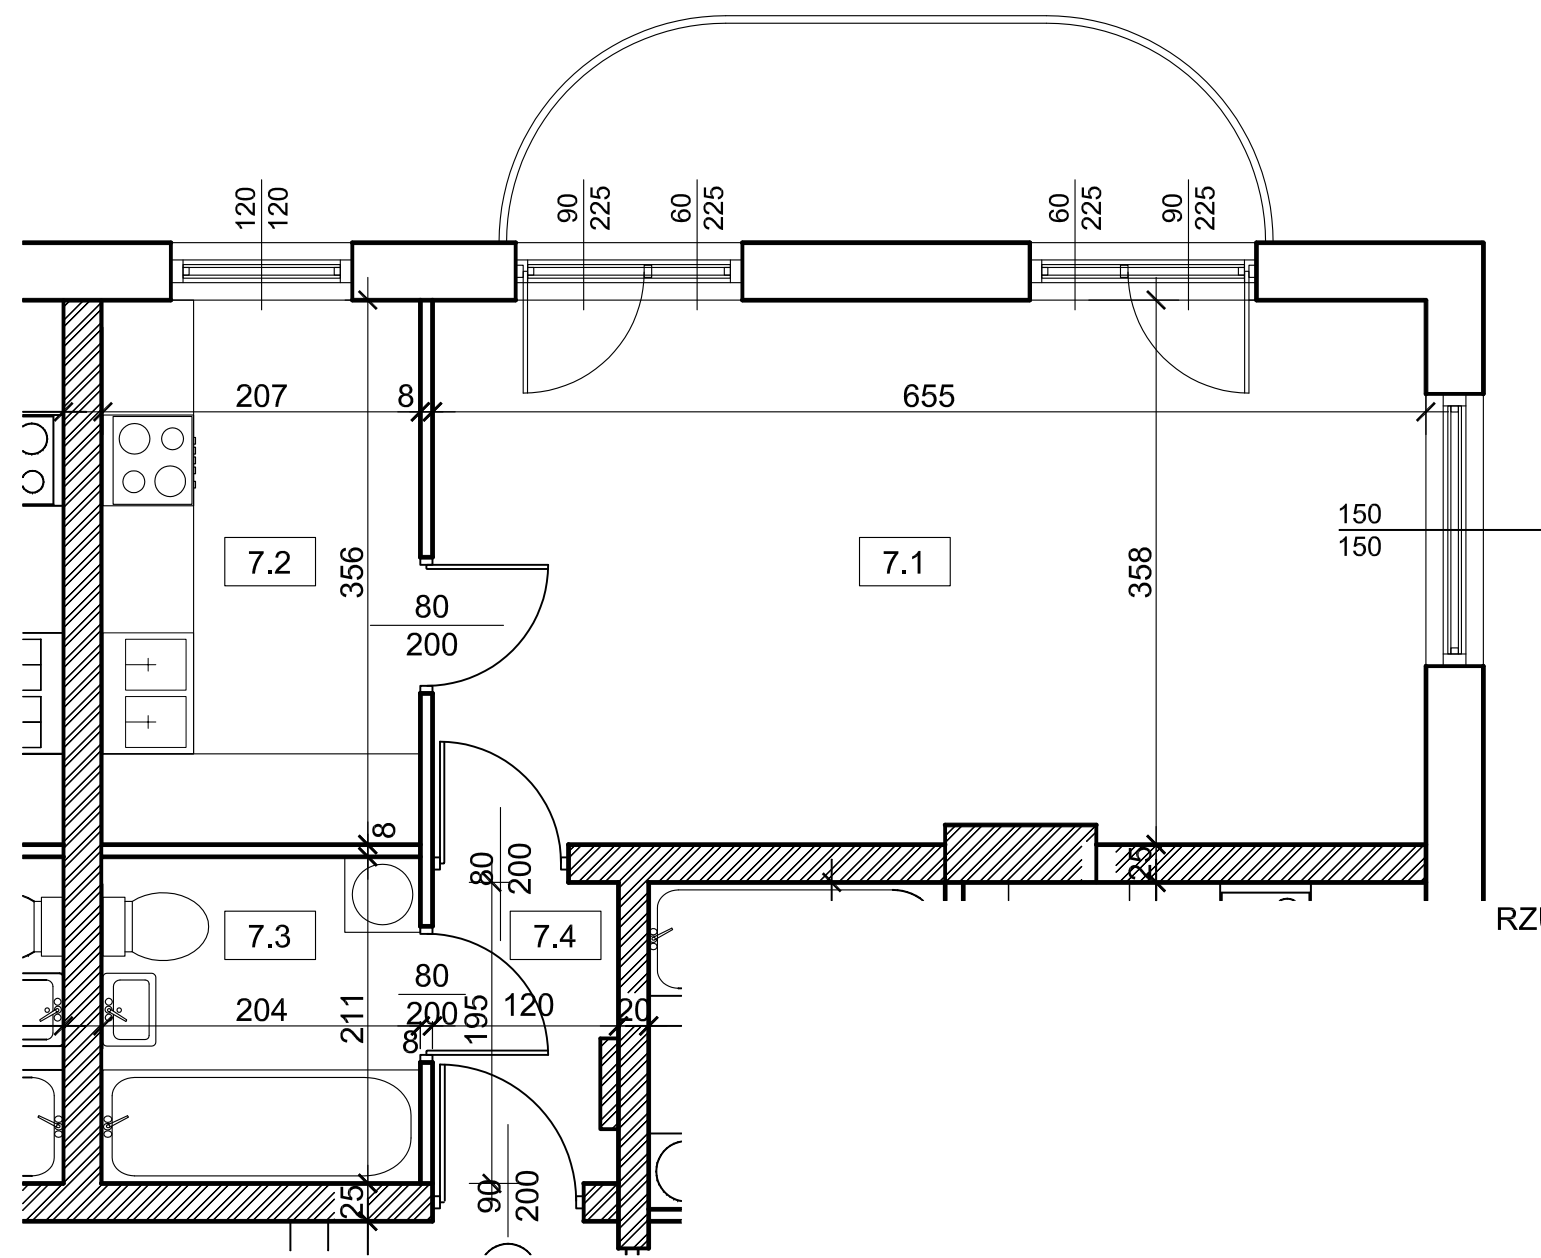

RZUT MIESZKANIA NR 7
skala 1 : 50

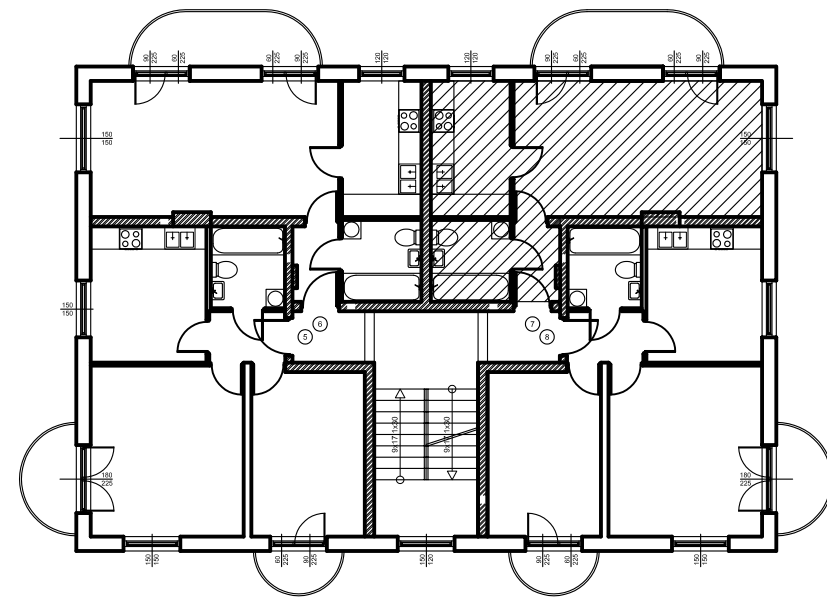

SCHEMAT 1 : 200

LOKAL NR 7		
7.1	POKÓJ	23,45
7.2	KUCHNIA	7,37
7.3	ŁAZIENKA	4,30
7.4	P.POKÓJ	2,34
RAZEM POW.UŻYTK.		37,46