



KAMIENIEC ZĄBKOWICKI
Osiedle Przylesie 1
Lokal mieszkalny nr 8, I PIĘTRO

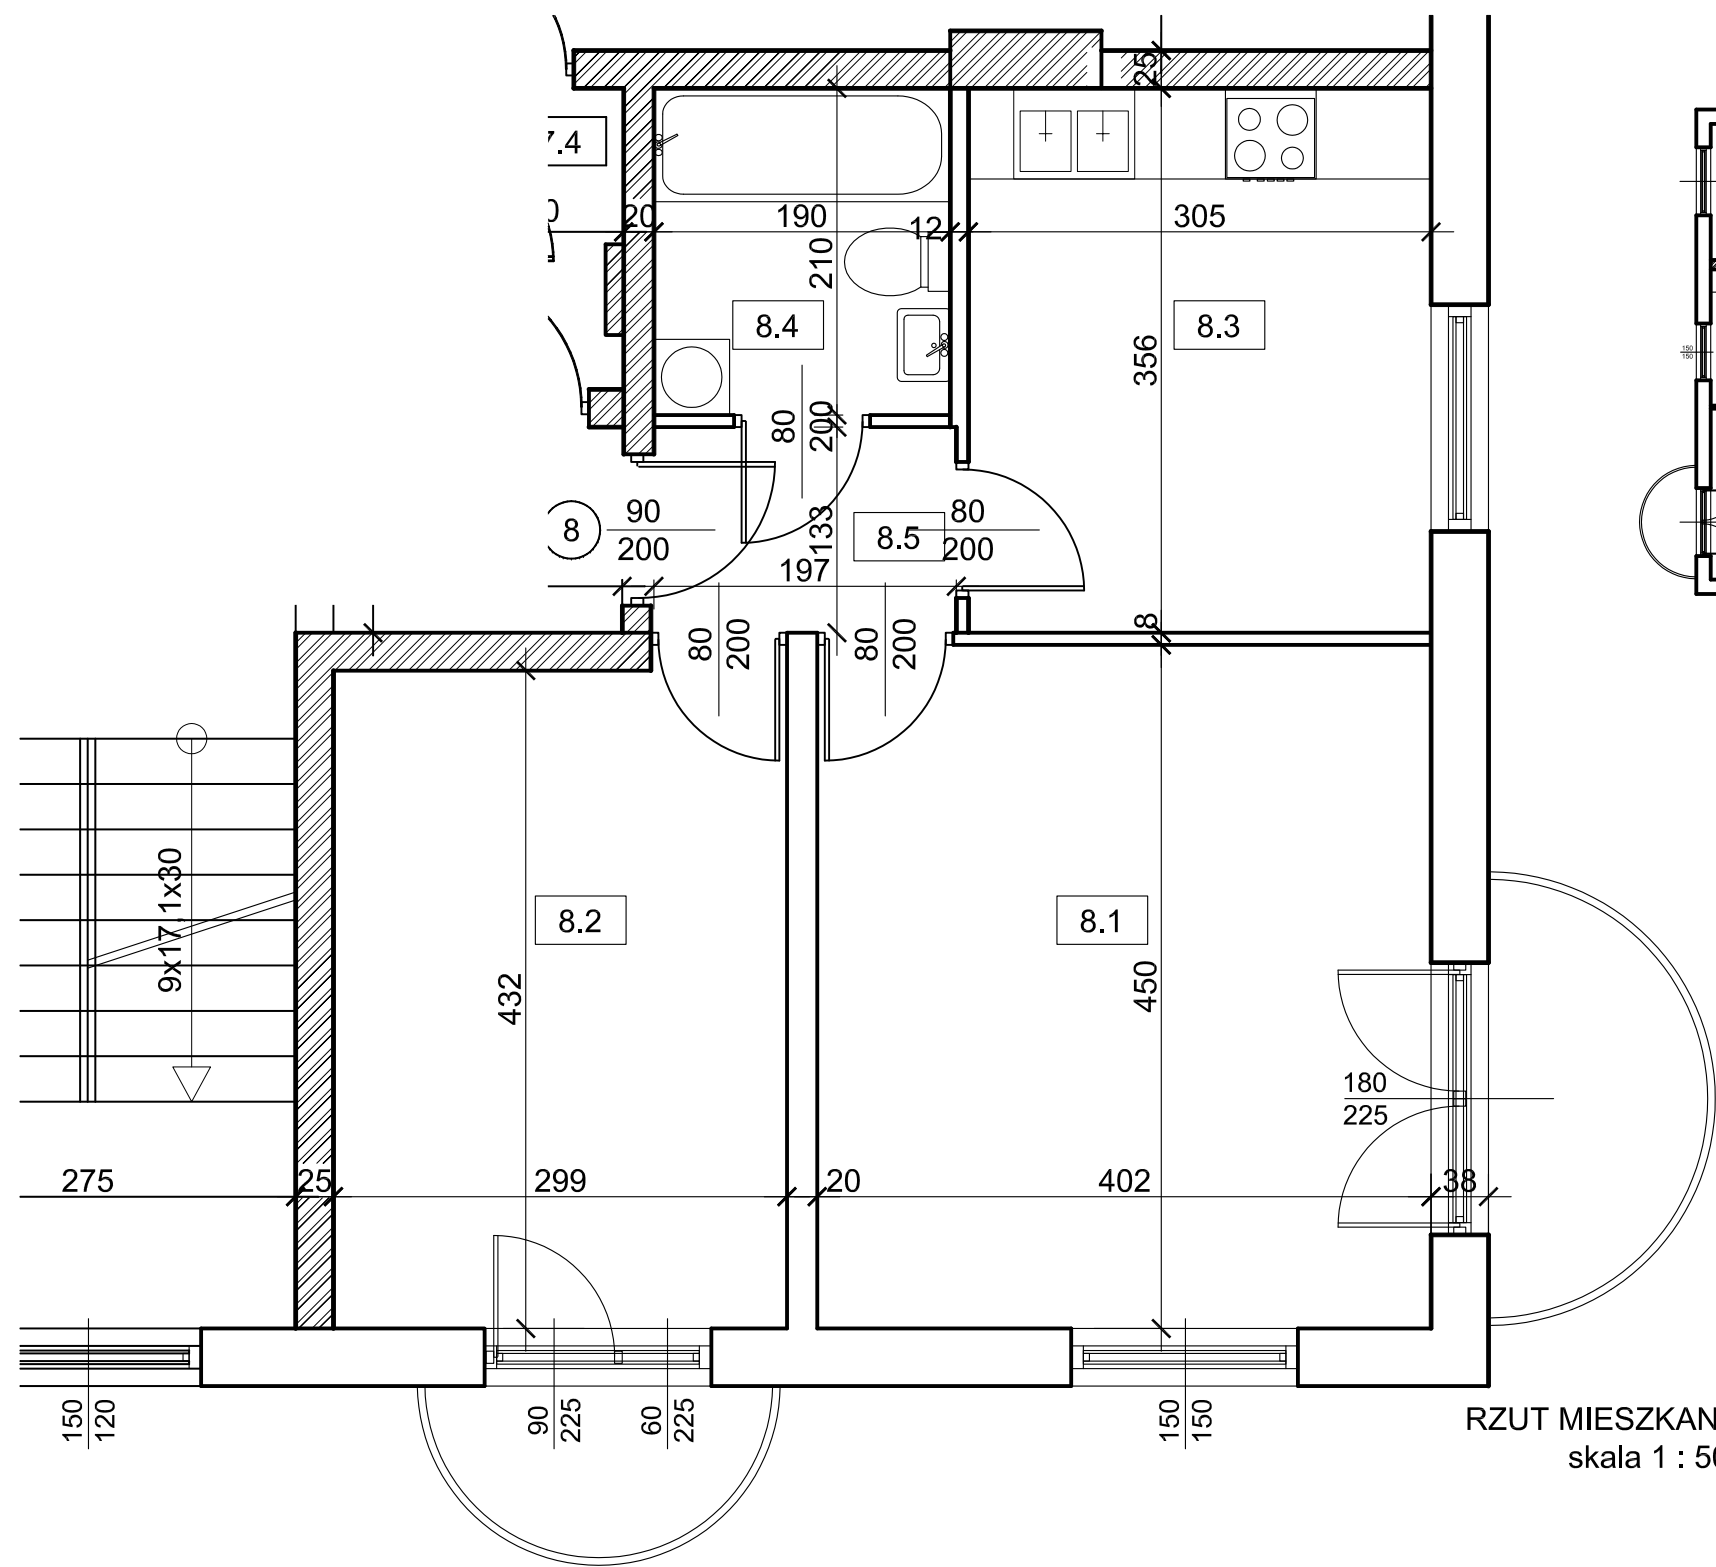

RZUT MIESZKANIA NR 8
skala 1 : 50

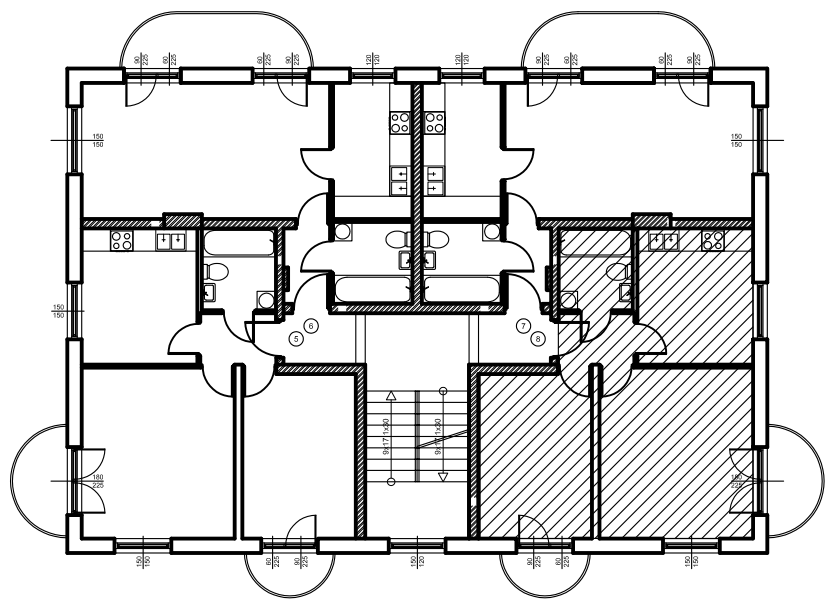

SCHEMAT 1 : 200

LOKAL NR 8		
8.1	POKÓJ 1	18,09
8.2	POKÓJ 2	12,89
8.3	KUCHNIA	10,86
8.4	ŁAZIENKA	3,99
8.5	P.POKÓJ	2,62
RAZEM POW.UŻYTK.		48,45