



KAMIENIEC ZĄBKOWICKI
Osiedle Przylesie 2
Lokal mieszkalny nr10,II PIĘTRO

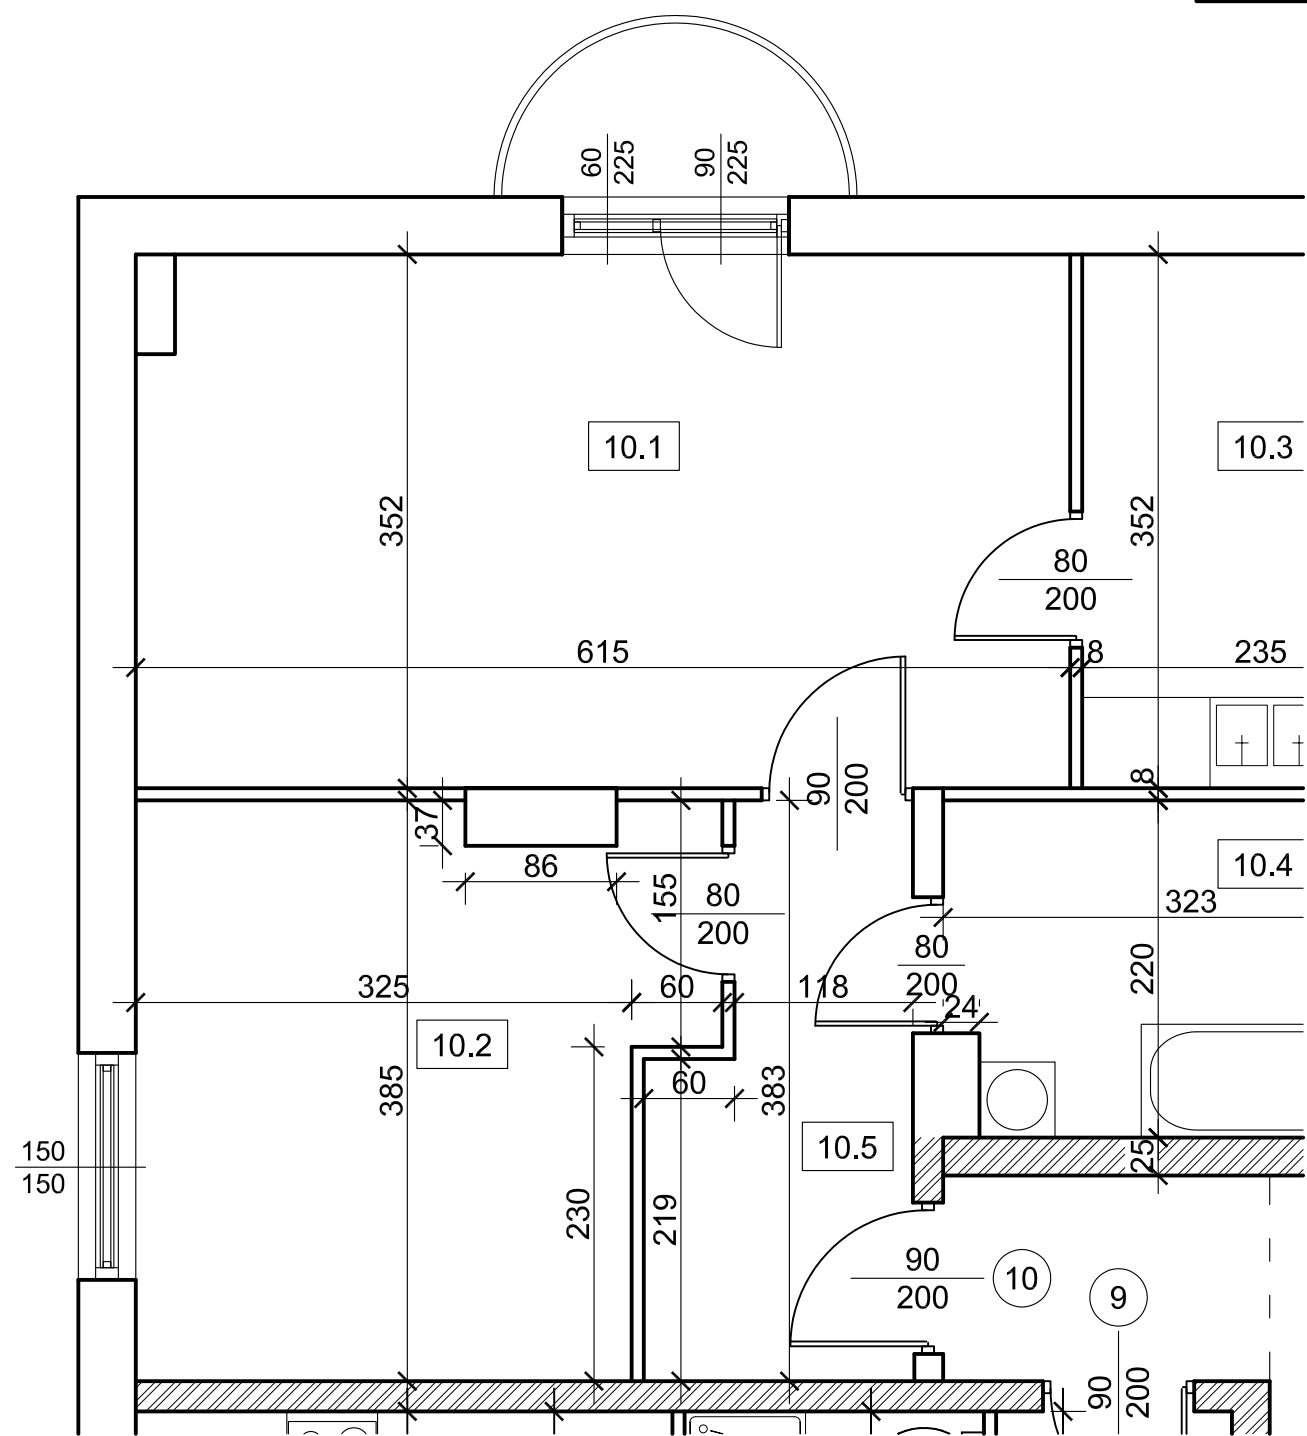

RZUT MIESZKANIA NR 10
skala 1 : 50

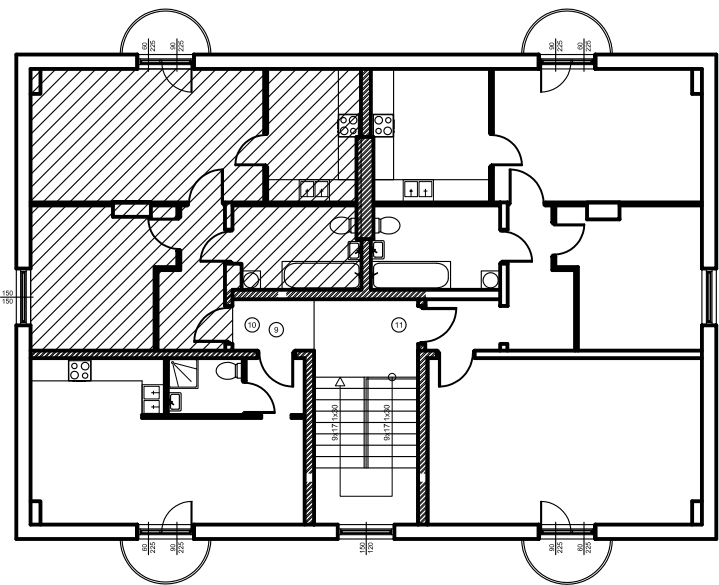

SCHEMAT 1 : 200

LOKAL NR 10		
10.1	POKÓJ 1	21,65
10.2	POKÓJ 1	13,12
10.3	KUCHNIA	8,49
10.4	ŁAZIENKA	7,11
10.5	P.POKÓJ	5,83
	RAZEM POW.	56,20