



KAMIENIEC ZĄBKOWICKI
Osiedle Przylesie 2
Lokal mieszkalny nr9,II PIĘTRO

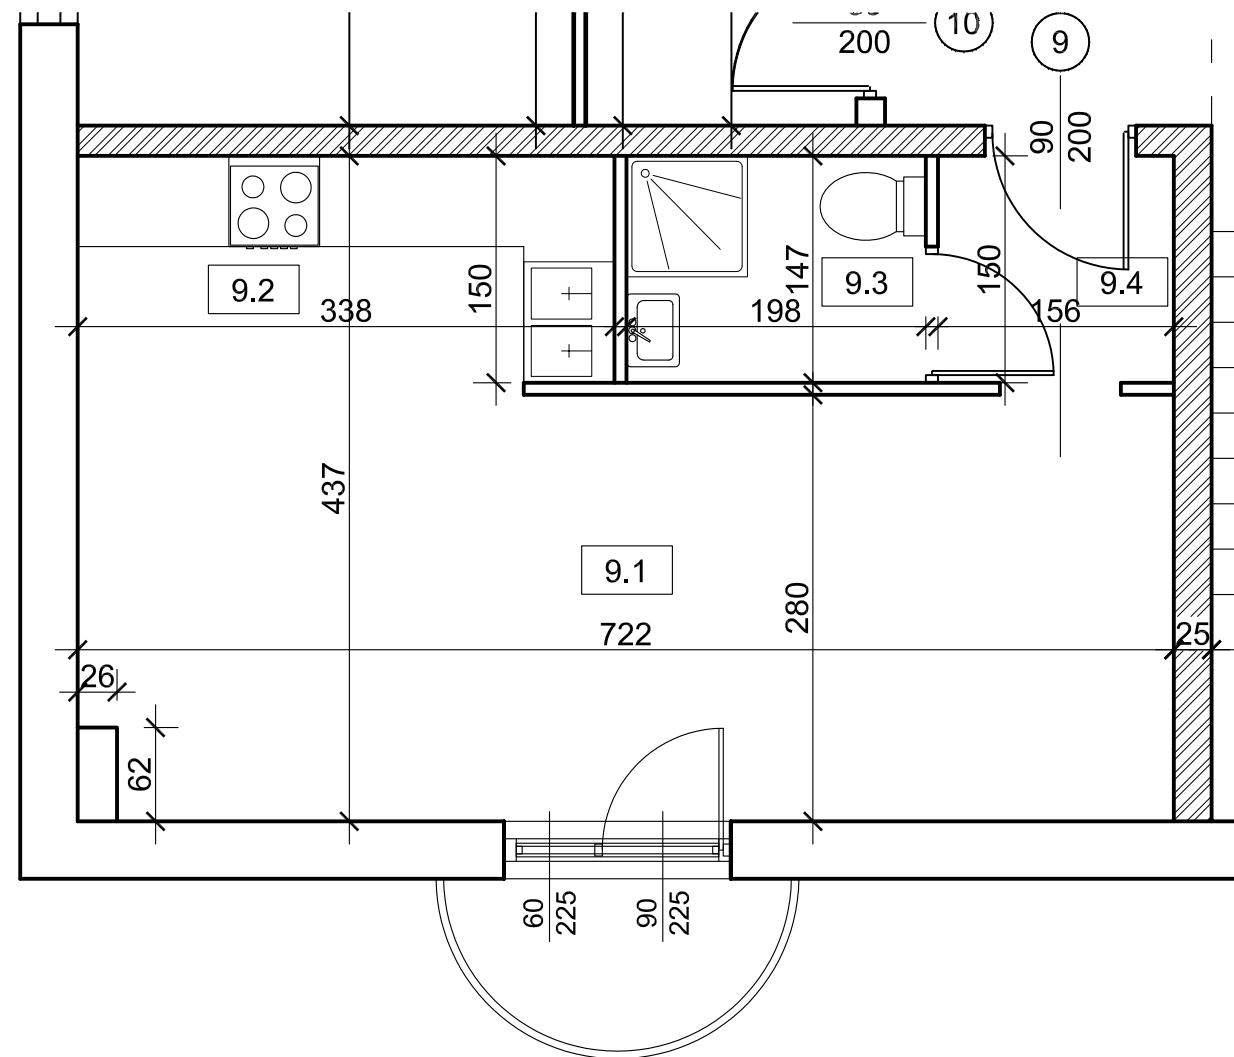

RZUT MIESZKANIA NR 9
skala 1 : 50

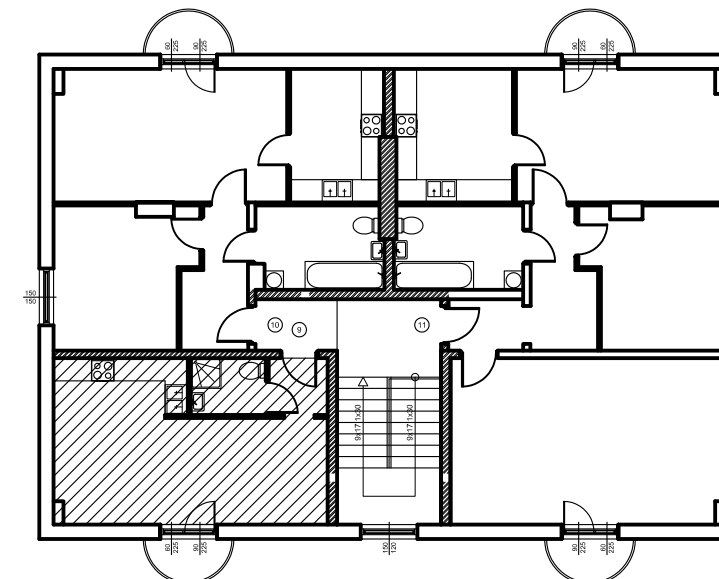

SCHEMAT 1 : 200

LOKAL NR 9		
9.1	POKÓJ 1	20,22
9.2	KUCHNIA	5,07
9.3	ŁAZIENKA	2,91
9.4	P.POKÓJ	2,34
	RAZEM POW.	30,54