



KAMIENIEC ZĄBKOWICKI

Osiedle Przylesie 3B

Lokal mieszkalny nr 8, II PIĘTRO

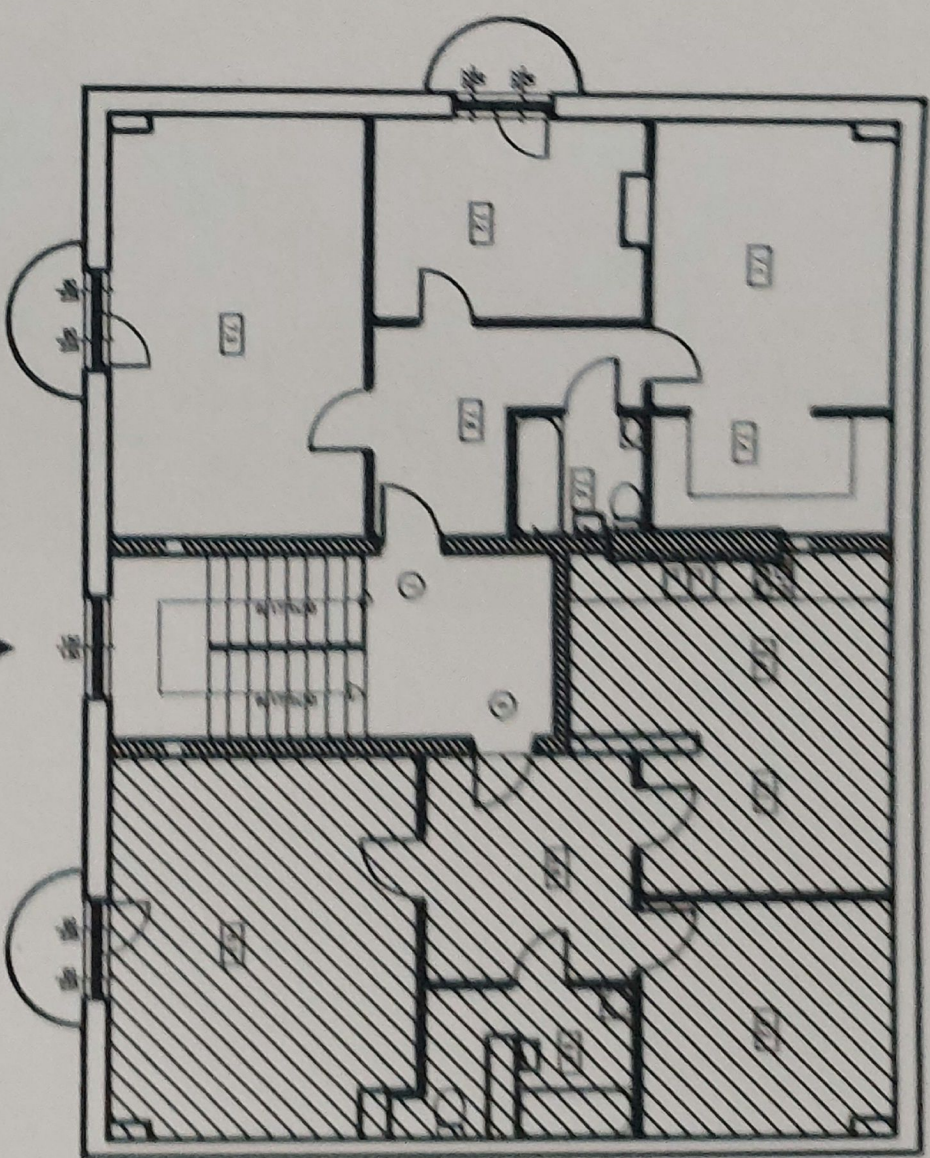


SCHEMAT 1 : 200

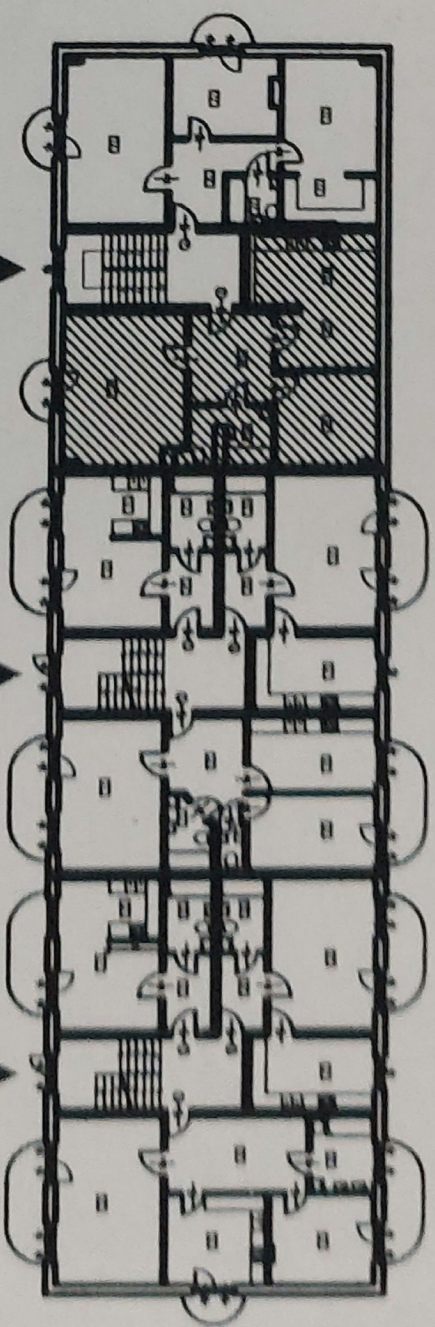

3B
LOKALIZACJA W BUDYNKU 1 : 500

LOKAL NR 8		
8.1	POKOJ 1	8.20
8.2	POKOJ 2	13.74
8.3	POKOJ 3	26.33
8.4	KUCHNIA	12.92
8.5	ŁAZIENKA	7.15
8.6	P. POKOJ	10.89
	RAZEM POW.	79.23

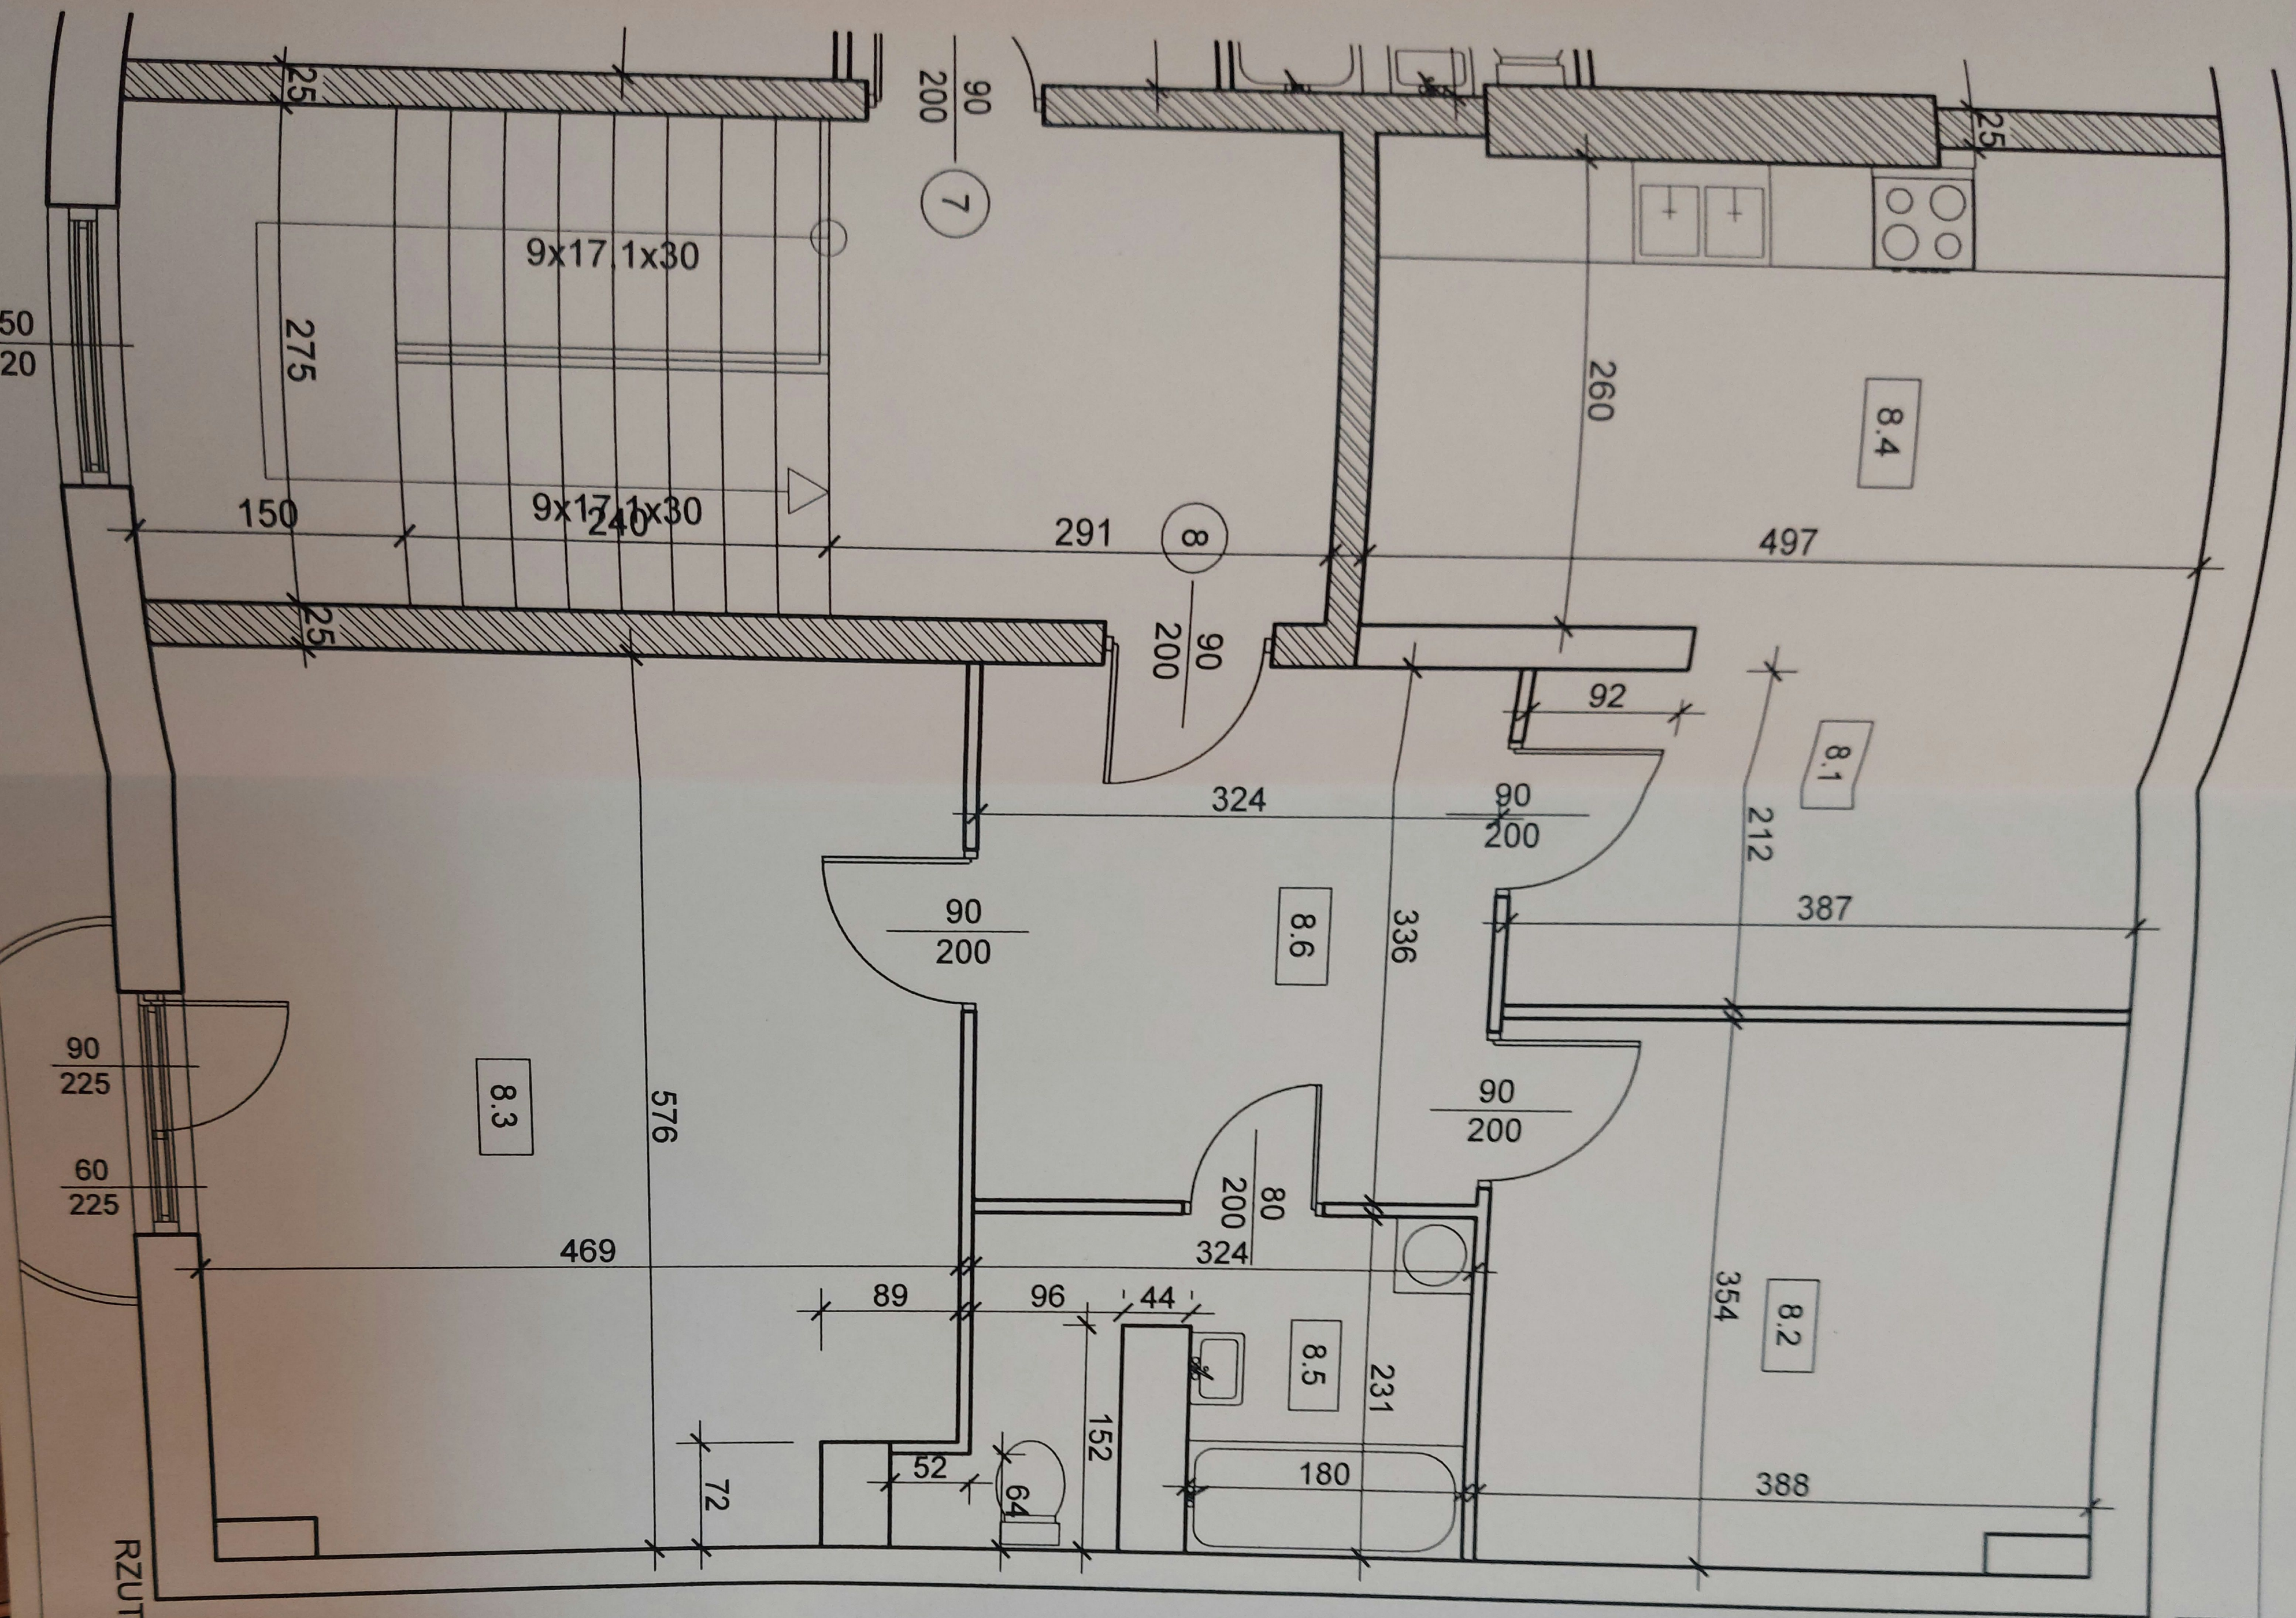

RZUT MIESZKANIA NR 8

skala 1 : 50

mgr inż. arch. Maria Tomaszewska
upr. bud. 603181
w specjalności architektonicznej bez ograniczeń
40-656 Katowice, ul. Żurawia 28/7
tel. 501-401-720

Włocław